

GARD
COMMUNE DE LIRAC
EGLISE ST PIERRE AUX LIENS

Église basse de Lirac dite crypte de l'église paroissiale

Demande d'autorisation de travaux
Phase 01 : Premiers travaux conservatoires




DOCUMENTS GRAPHIQUES

DECEMBRE 2019


Jean-Denis Schauer – architecte dplg – architecte du patrimoine
18, rue Flaugergues – 34 000 Montpellier

Thierry Montagne économiste

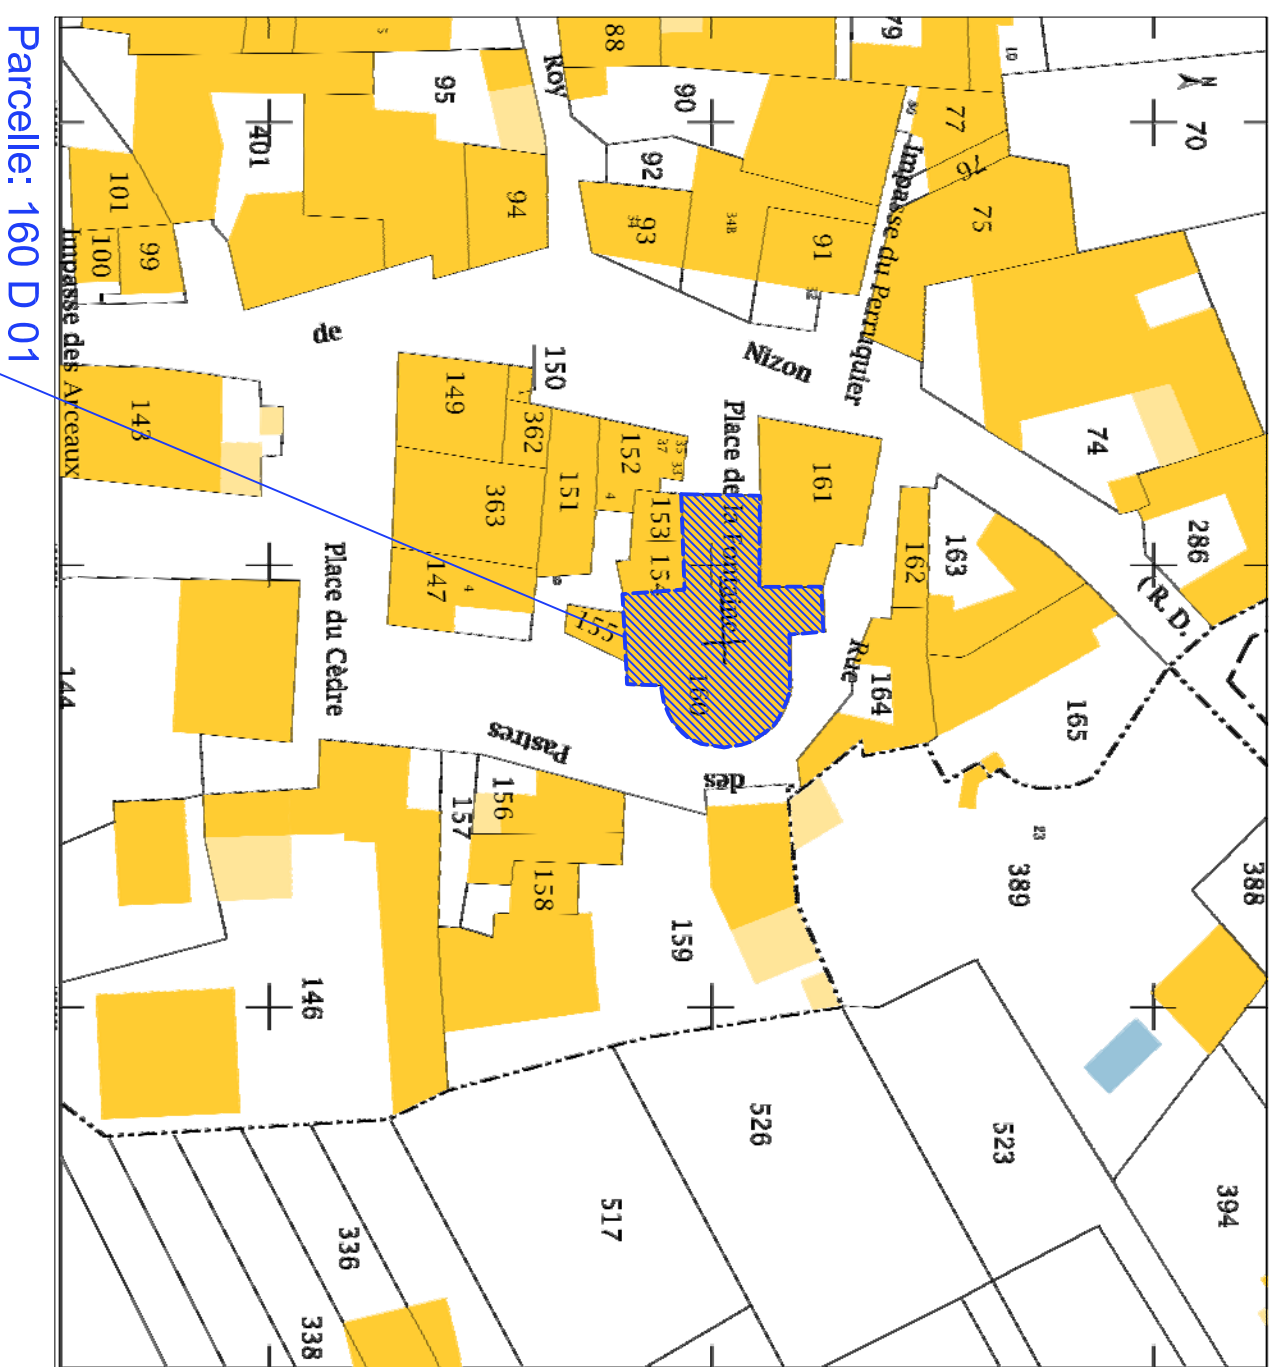

Parcelle: 160 D 01

Jean-Denis SCHAUER
 ARCHITECTE DU PATRIMOINE
 7 rue de la République
 34000 MONTPELLIER

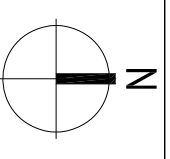

Lirac (30) - Eglise Saint-Pierre

Plan de situation et cadastre

ETAT EXISTANT

modifié le:

COMMUNE DE LIRAC

PHASE 01 : PREMIERS TRAVAUX CONSERVATOIRES DE L'EGLISE BASSE


Ech: Sans

Jean-Denis SCHAUER Architecte du Patrimoine - 18 rue Flaugergues - 34000 Montpellier - Tél. 04 67 65 85 20 - Email: schauer-archi@orange.fr

MH 104

00 Octobre 2019

01

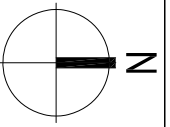

Lirac (30) - Eglise Saint-Pierre

COMMUNE DE LIRAC

Jean-Denis SCHAUER Architecte du Patrimoine - 18 rue Flaugergues - 34000 Montpellier - Tél. 04 67 65 85 20 - Email: schauer-archi@orange.fr

Plan de masse et des couvertures

PHASE 01 : PREMIERS TRAVAUX CONSERVATOIRES DE L'EGLISE BASSE

Ech: 1/200 e


ETAT EXISTANT


MH 105

00 Octobre 2019


02

modifié le :
 Jean-Denis SCHAUER
 ARCHITECTE DU PATRIMOINE
 7 rue Flaugergues
 34010 MONTPELLIER

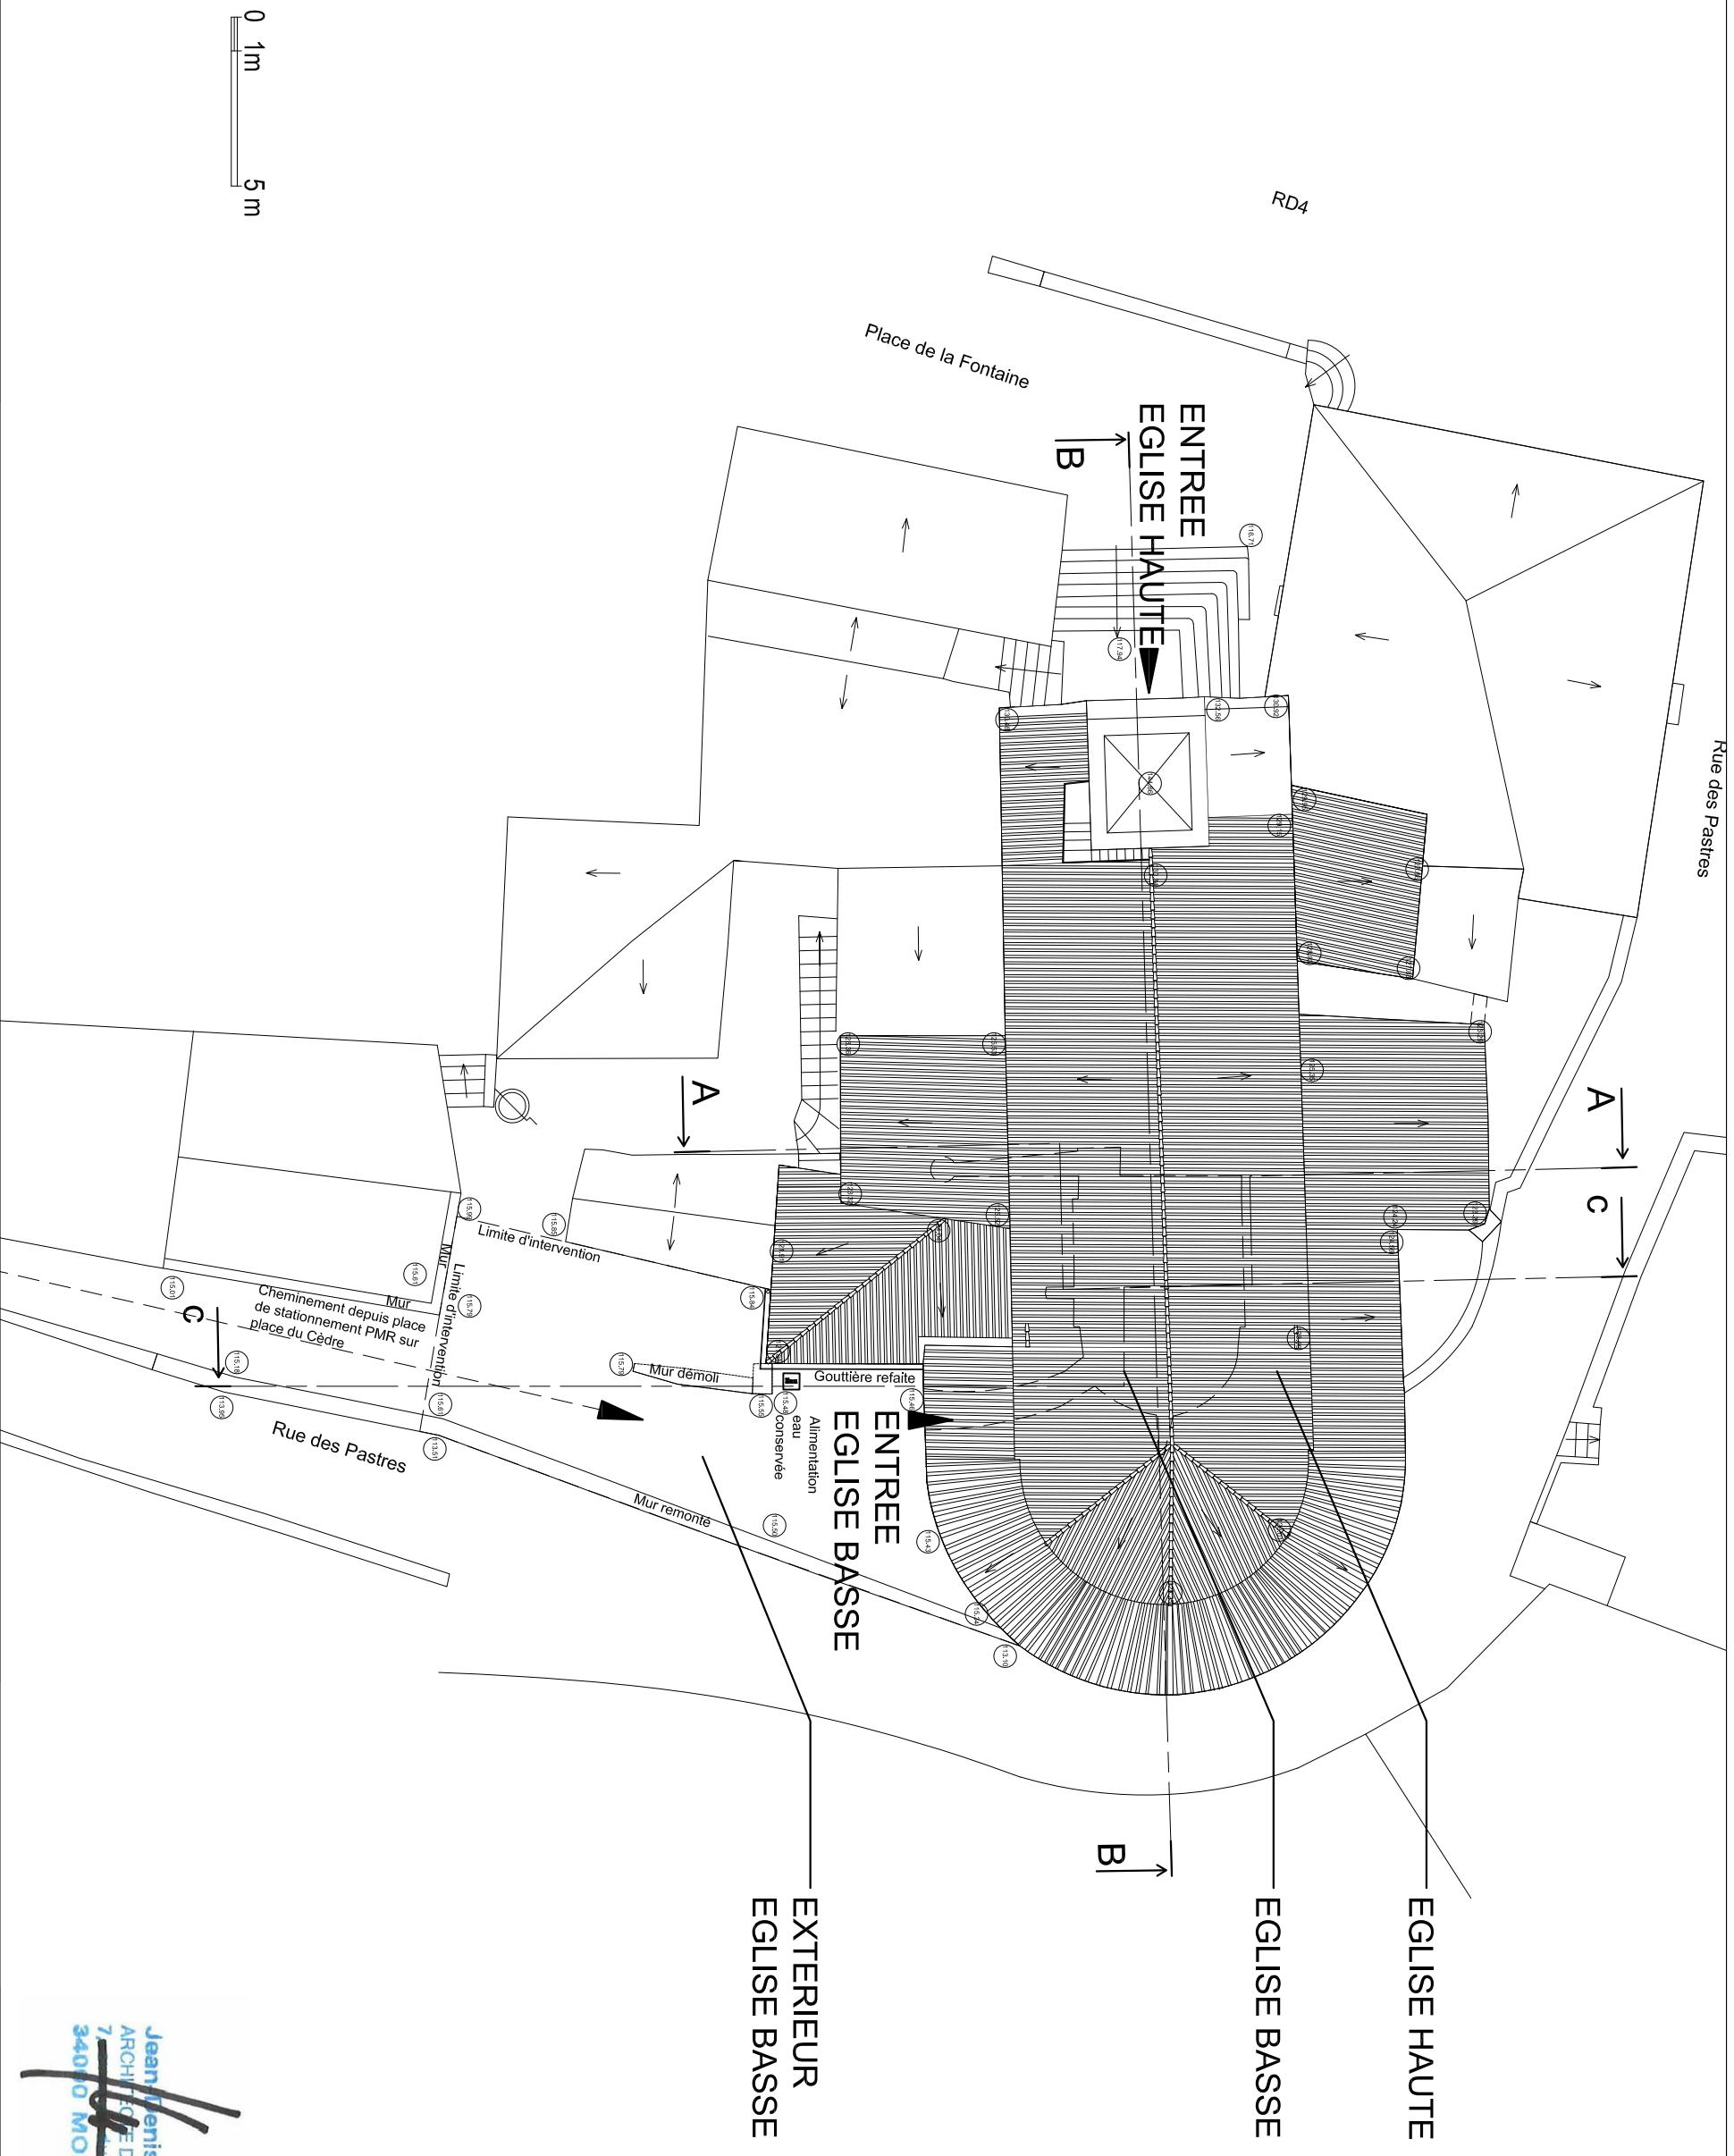

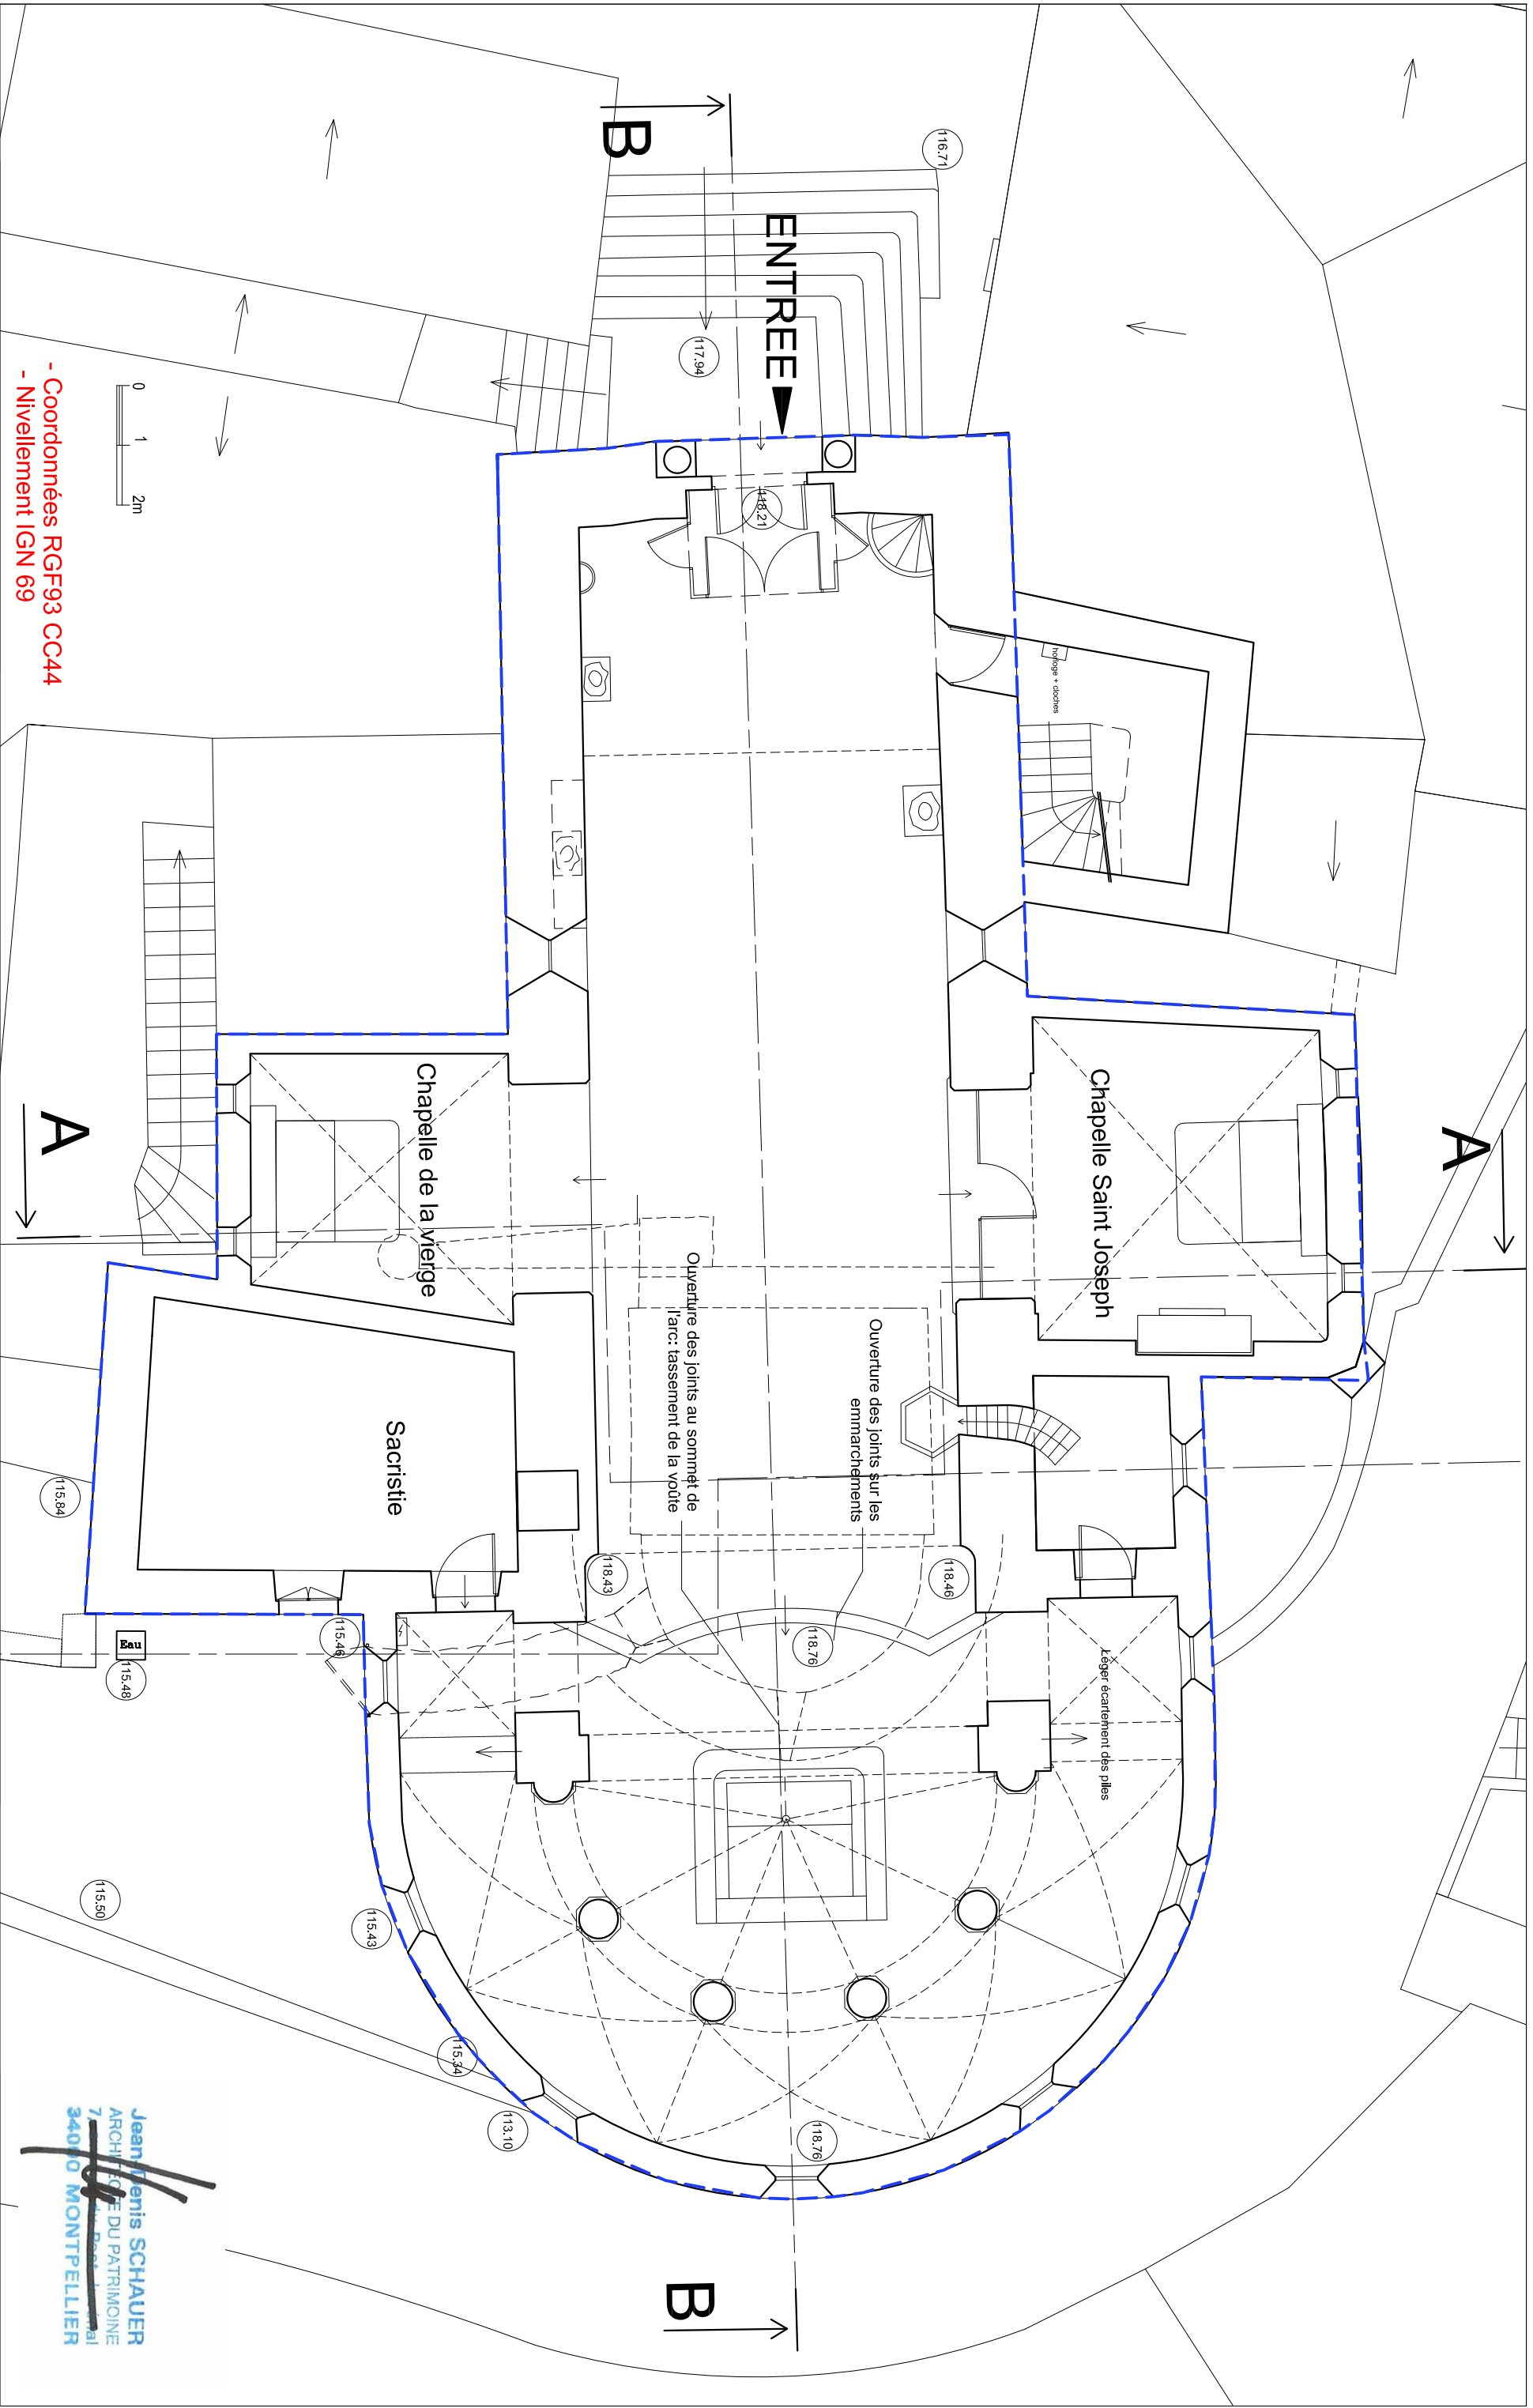

- Coordonnées RGF93 CC44
 - Nivellement IGN 69

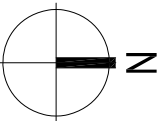

Lirac (30) - Eglise Saint-Pierre

COMMUNE DE LIRAC

Plan au sol de l'église haute

PHASE 01 : PREMIERS TRAVAUX CONSERVATOIRES DE L'ÉGLISE BASSE

Ech: 1/100 e

ETAT EXISTANT



MH 113

00 Octobre 2019

03

Jean-Denis SCHAUER
 ARCHITECTE DU PATRIMOINE
 7
 34000 MONTPELLIER

modifié le :

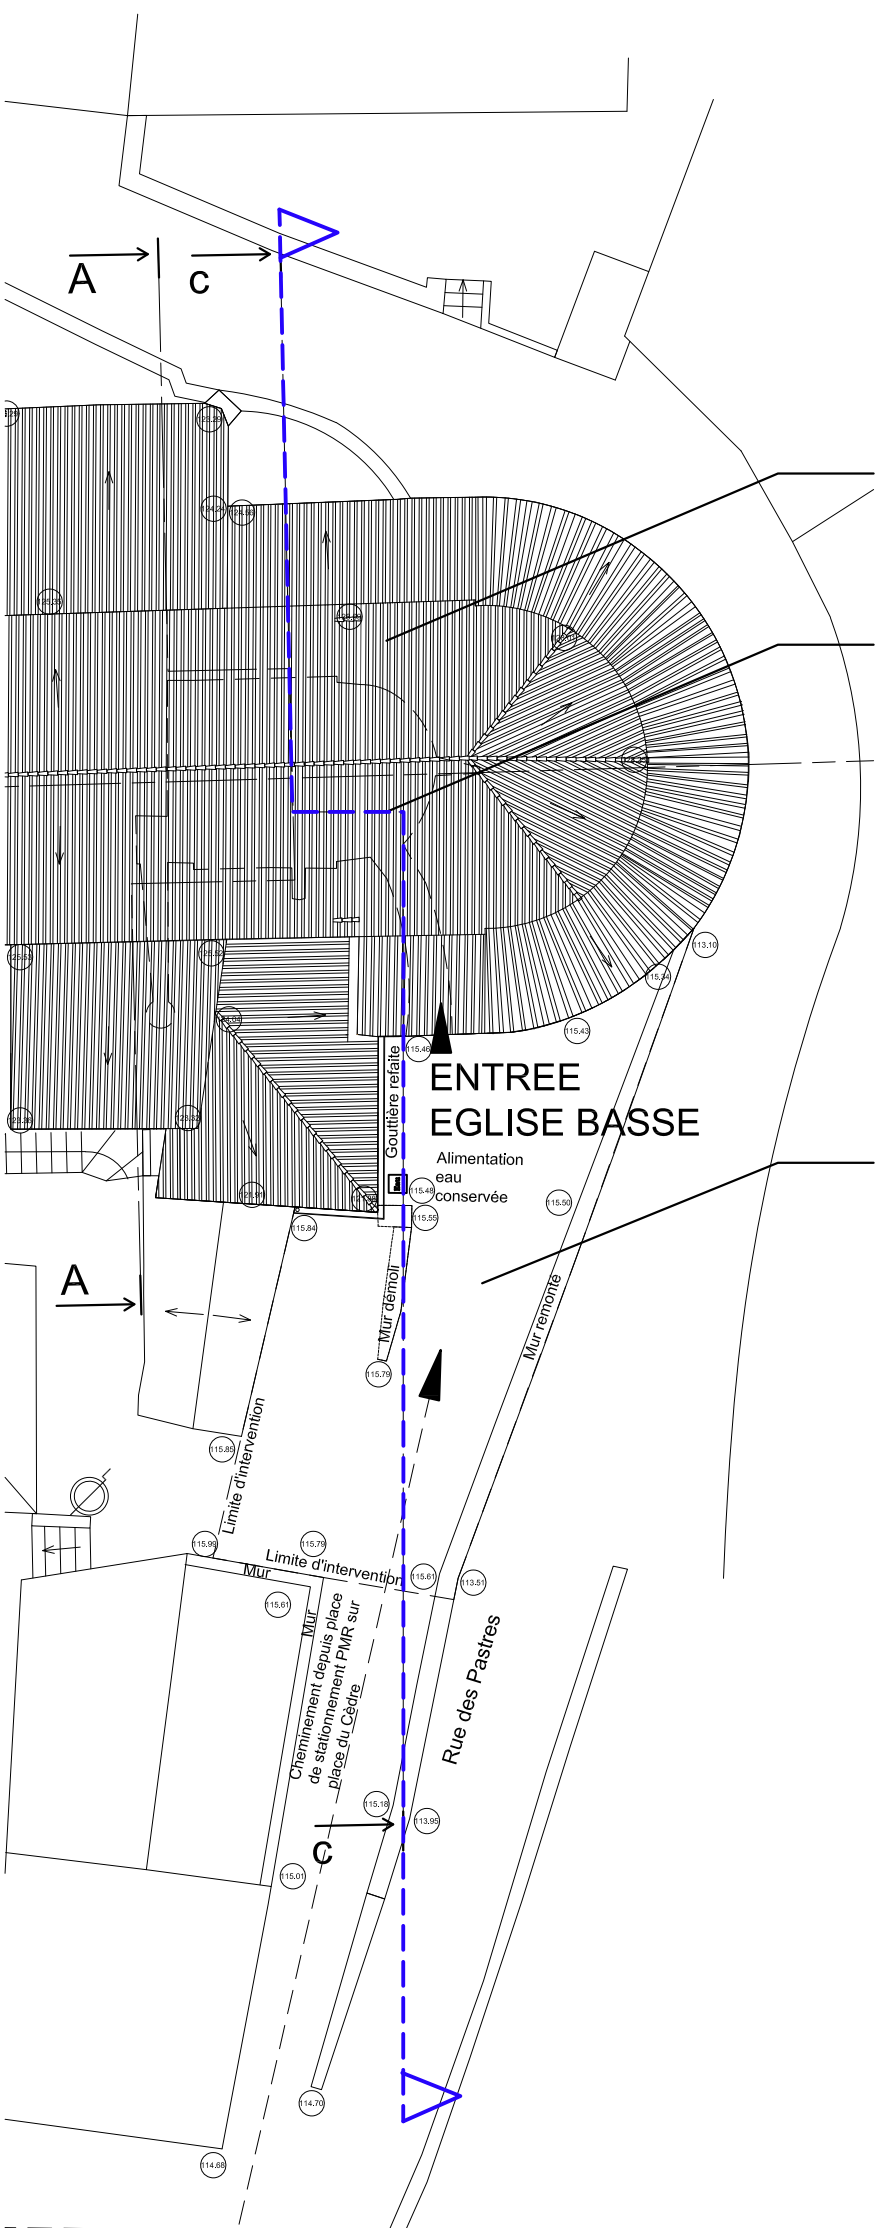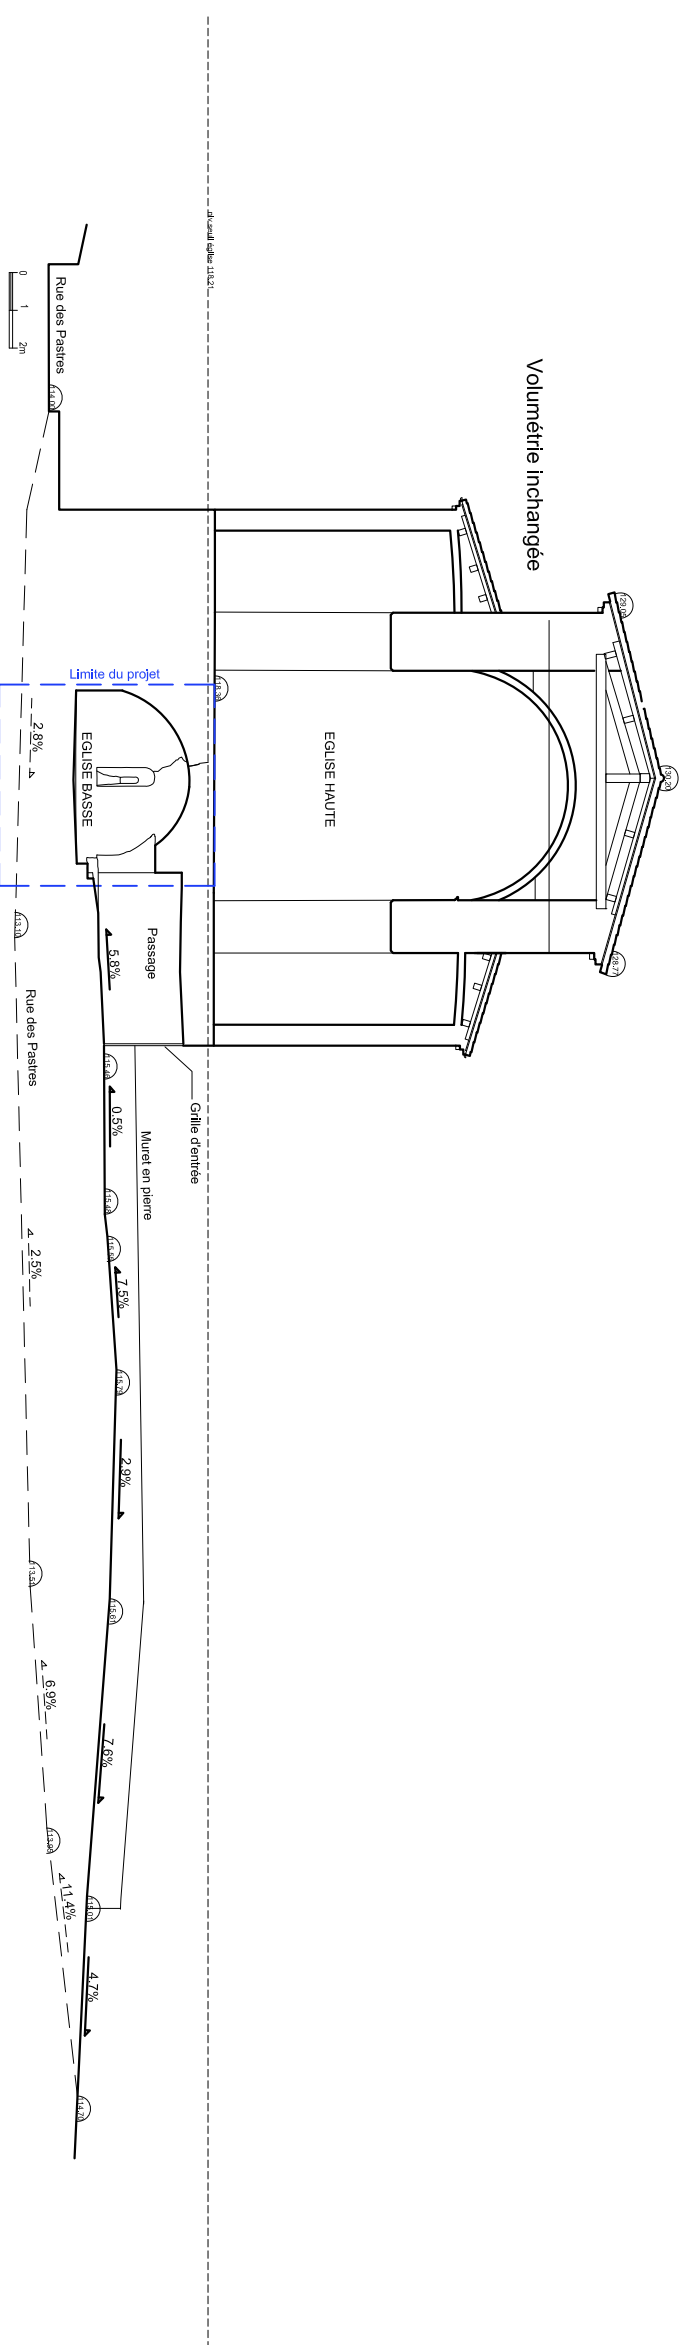

Coupe sur terrain et entrée de l'église basse

Lirac (30) - Eglise Saint-Pierre

COMMUNE DE LIRAC

PHASE 01 : PREMIERS TRAVAUX CONSERVATOIRES DE L'EGLISE BASSE

Ech: 1/200 e


ETAT EXISTANT

MH 109

00 Octobre 2019


04

Volumétrie inchangée

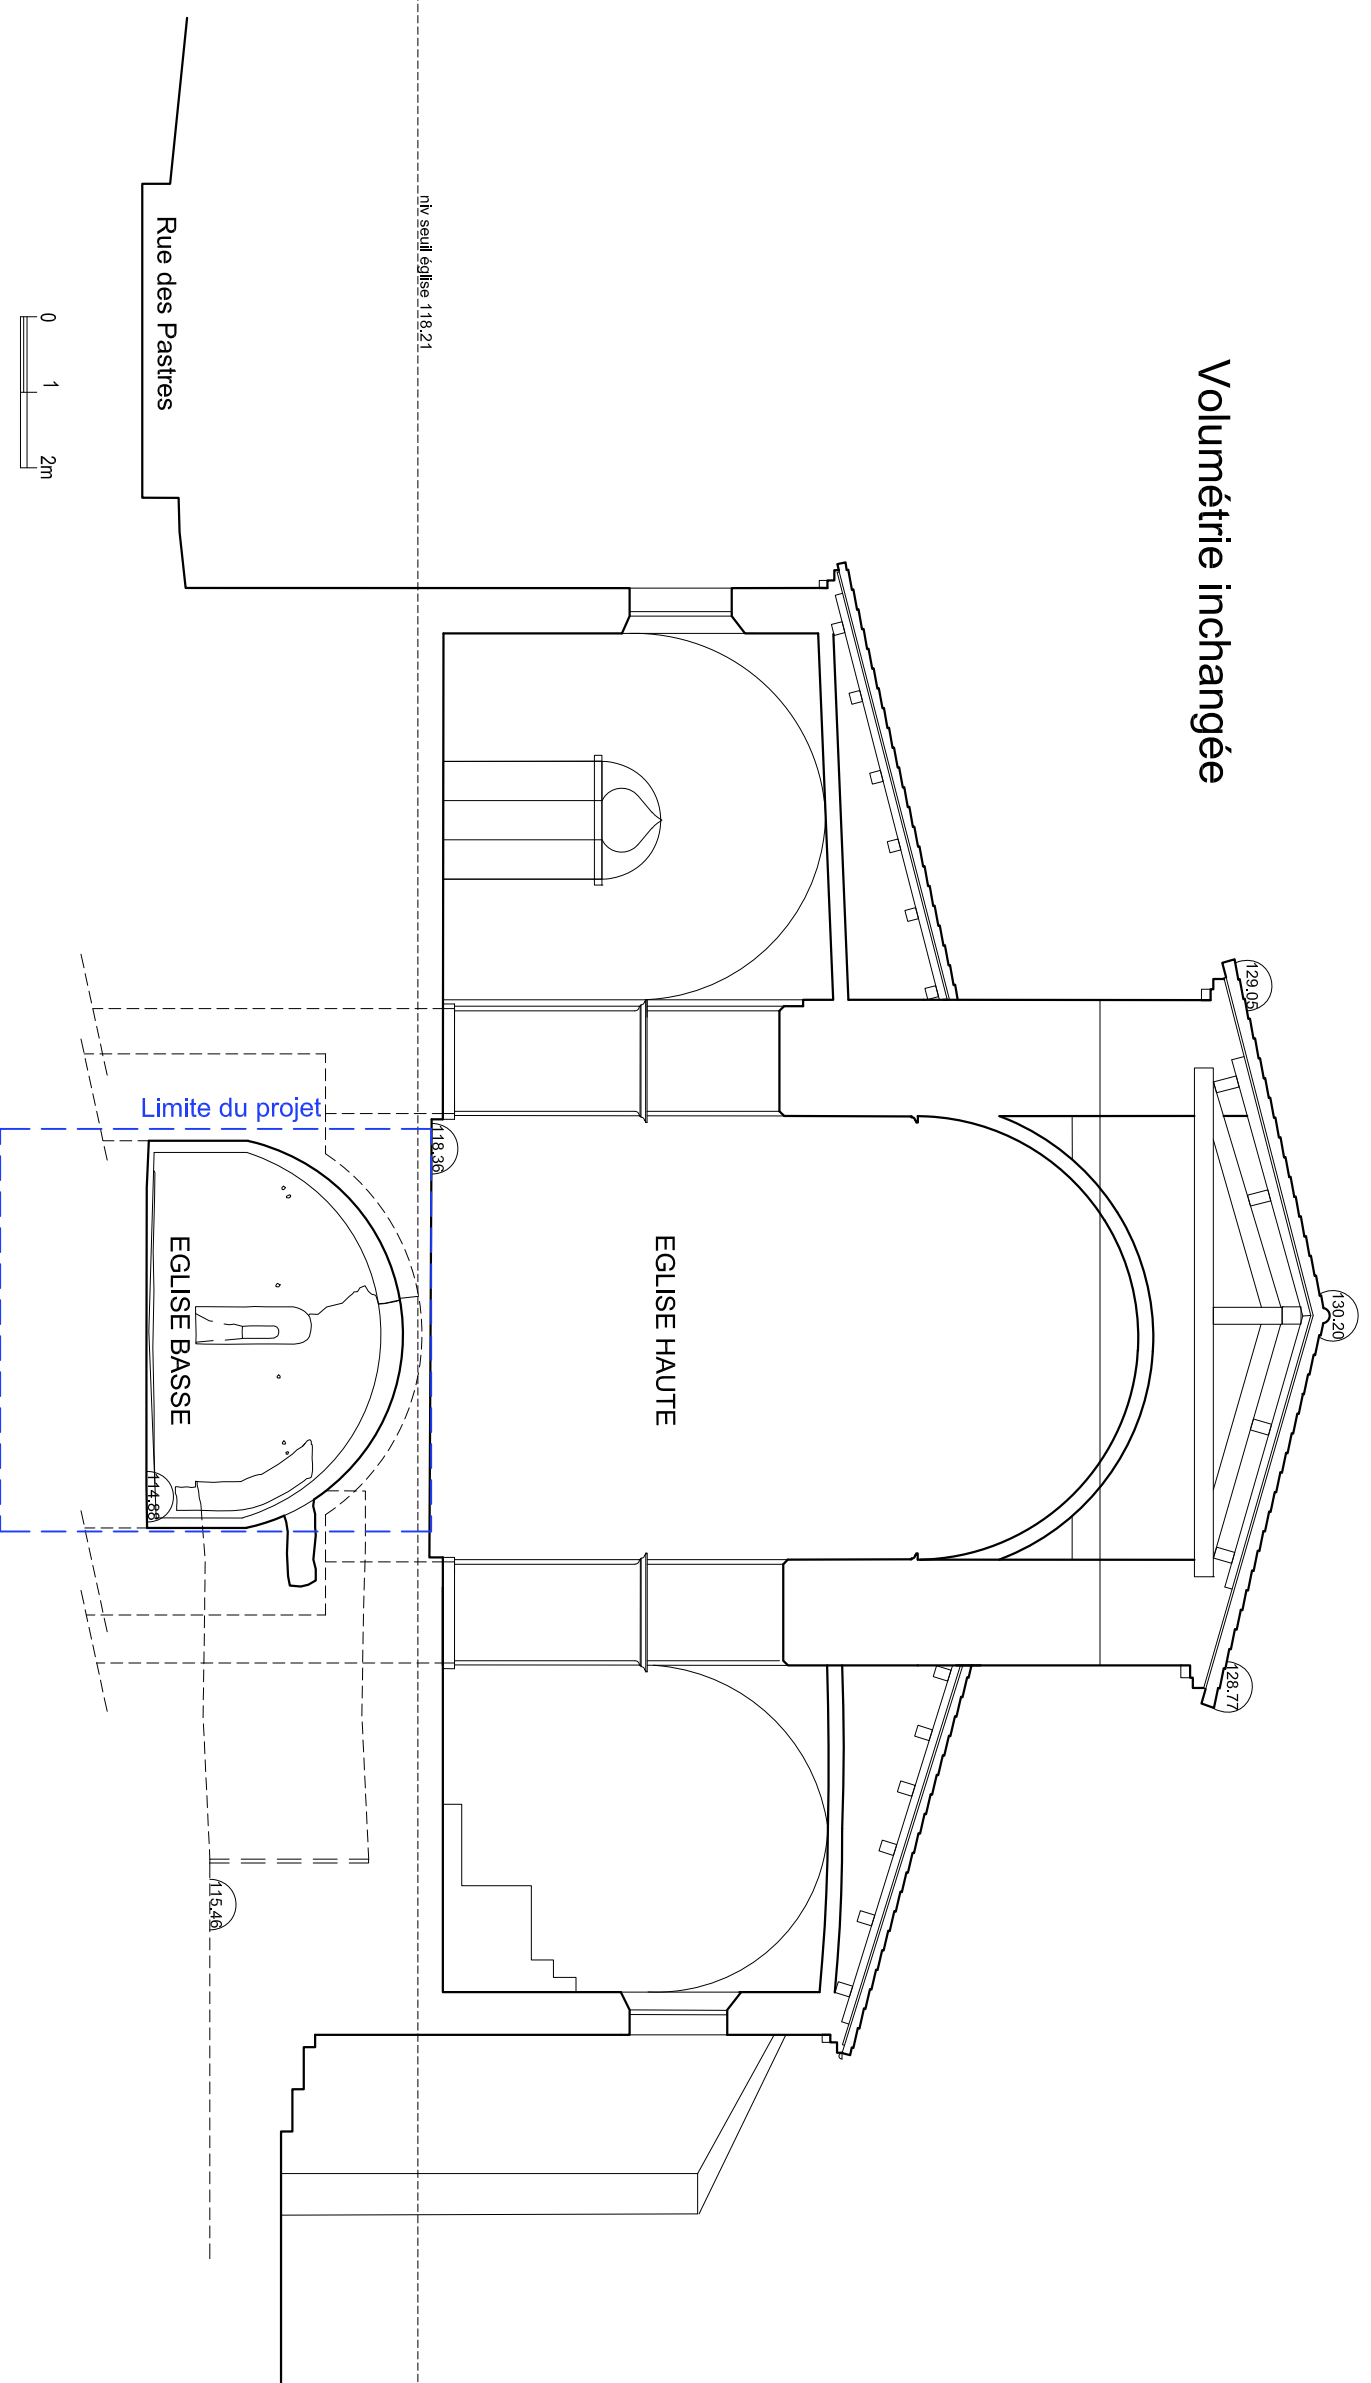

Lirac (30) - Eglise Saint-Pierre		Coupe transversale AA		ETAT EXISTANT		modifié le :	
COMMUNE DE LIRAC		PHASE 01 : PREMIERS TRAVAUX CONSERVATOIRES DE L'EGLISE BASSE		Ech: 1/100 e		MH 109	
Jean-Denis SCHAUER Architecte du Patrimoine - 18 rue Flaugergues - 34000 Montpellier - Tél. 04 67 65 85 20 - Email: schauer-archi@orange.fr						00 Octobre 2019	
						05	

Volumétrie inchangée

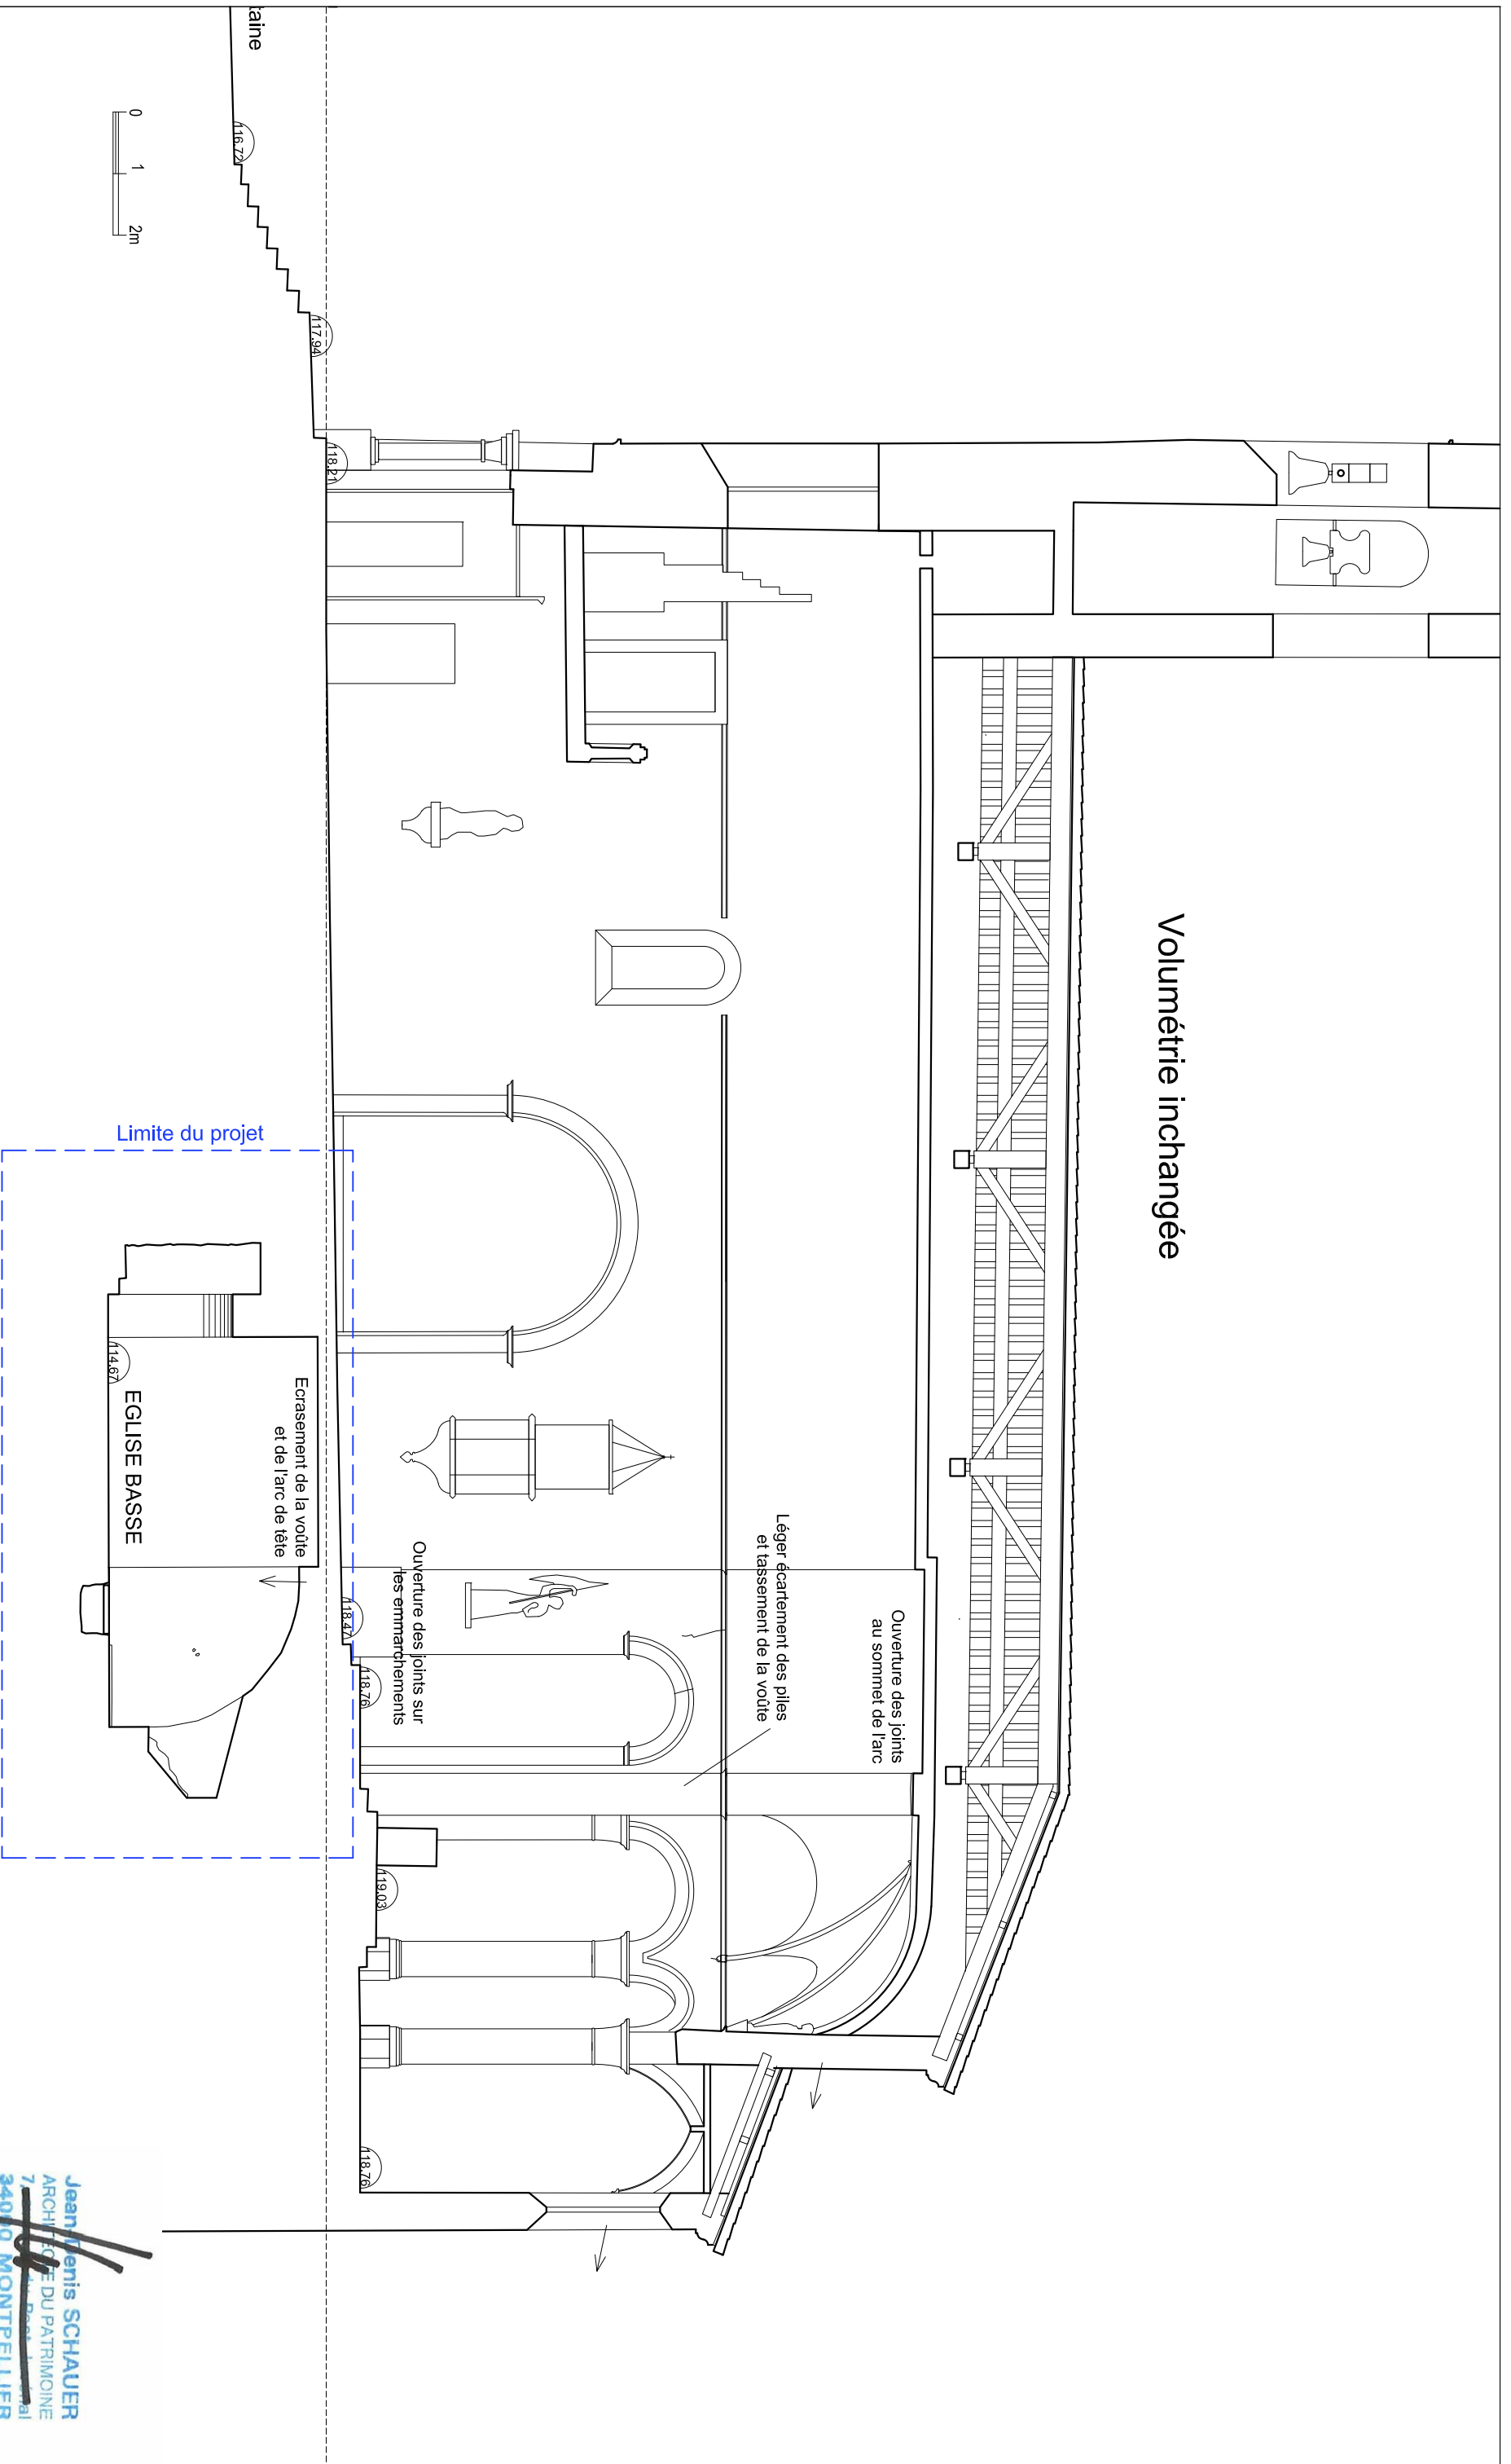

Lirac (30) - Eglise Saint-Pierre

Coupe longitudinale BB

COMMUNE DE LIRAC

PHASE 01 : PREMIERS TRAVAUX CONSERVATOIRES DE L'EGLISE BASSE

Ech: 1/100 e


ETAT EXISTANT

modifié le:


MH 109

00 Octobre 2019

06

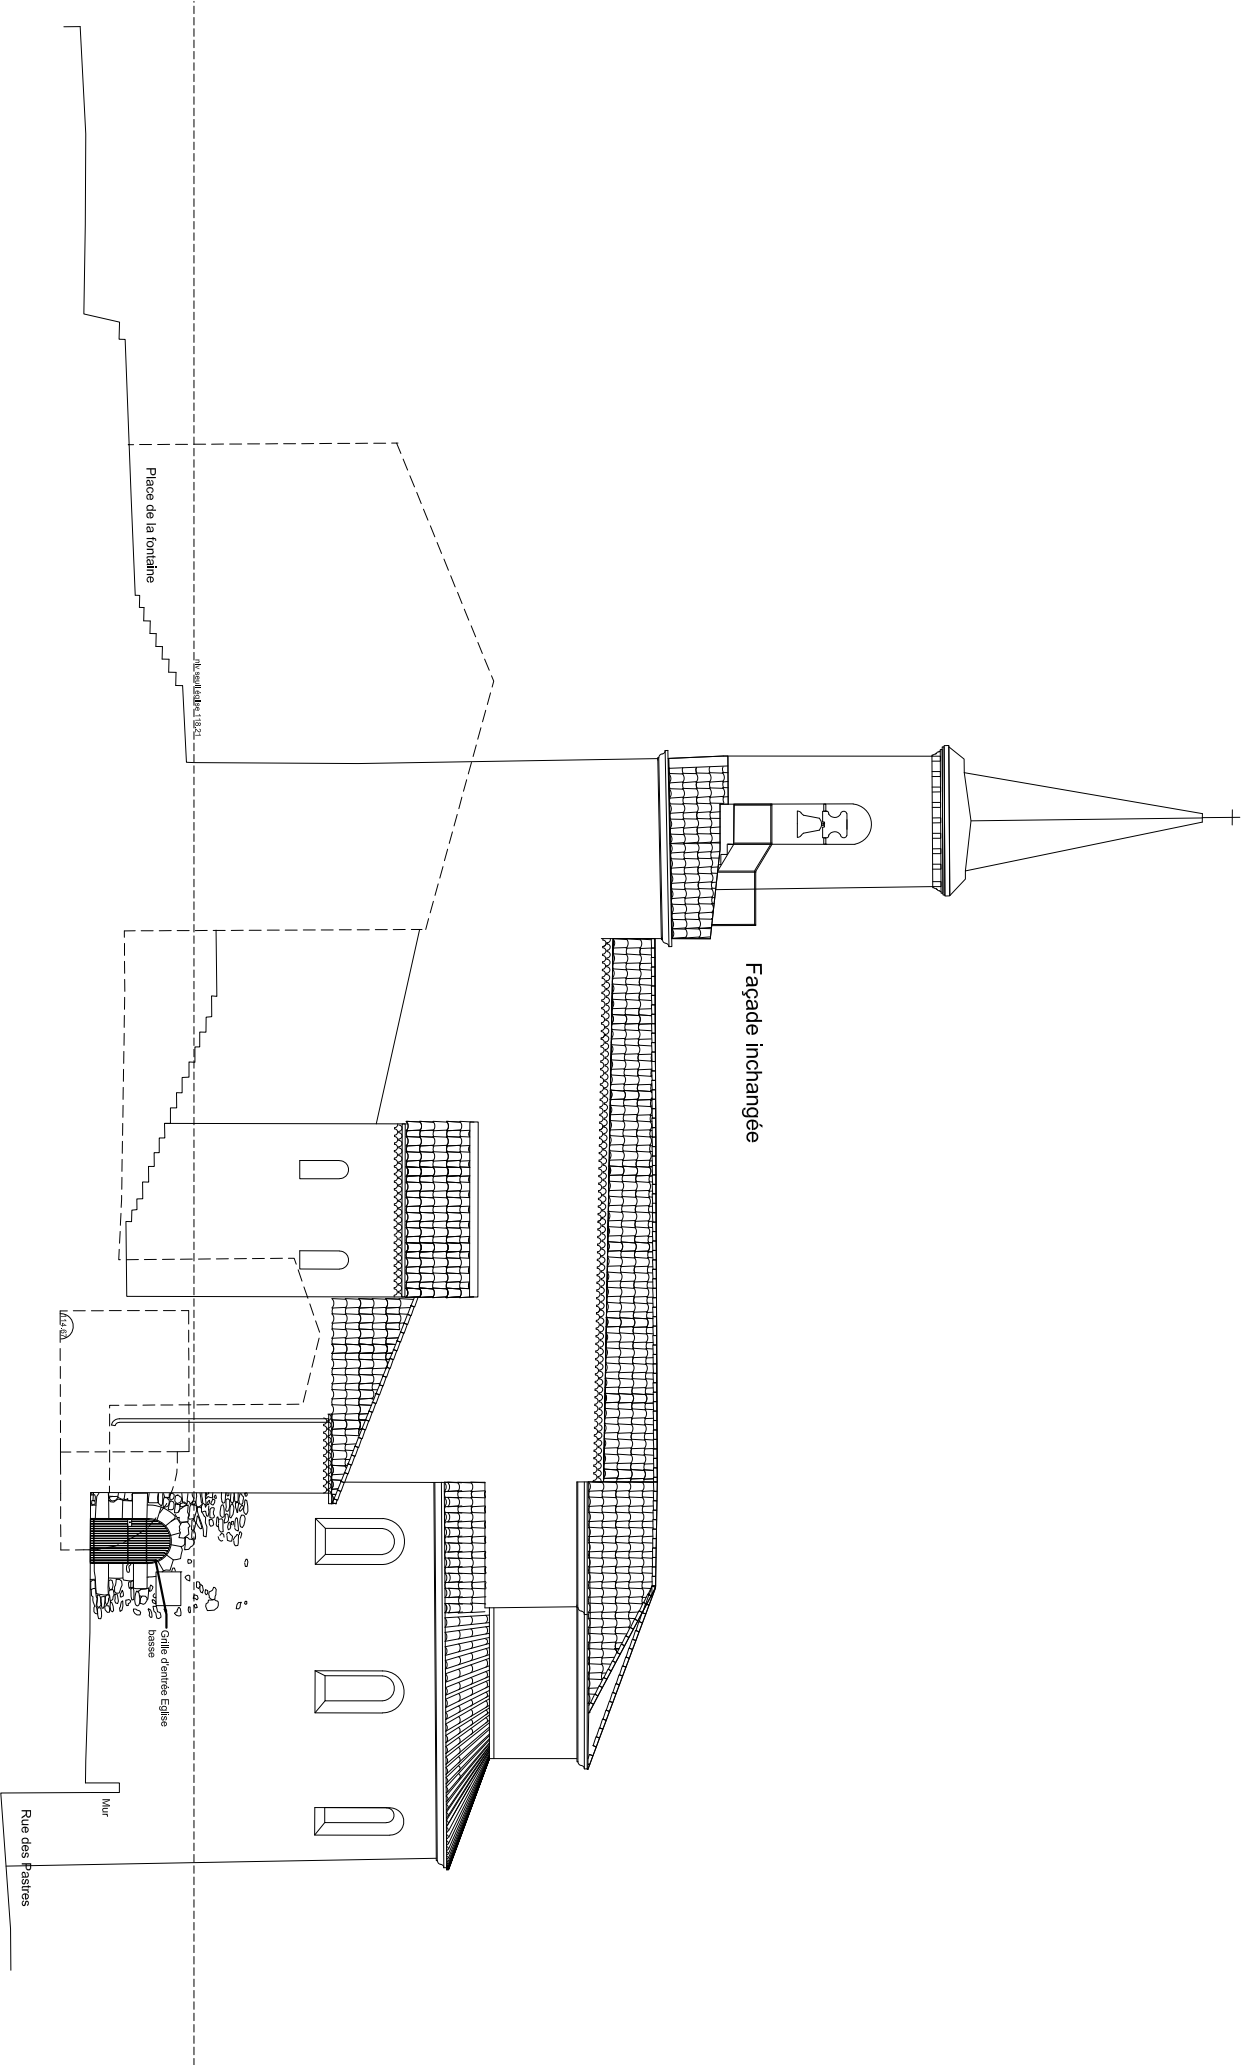



Façade Sud

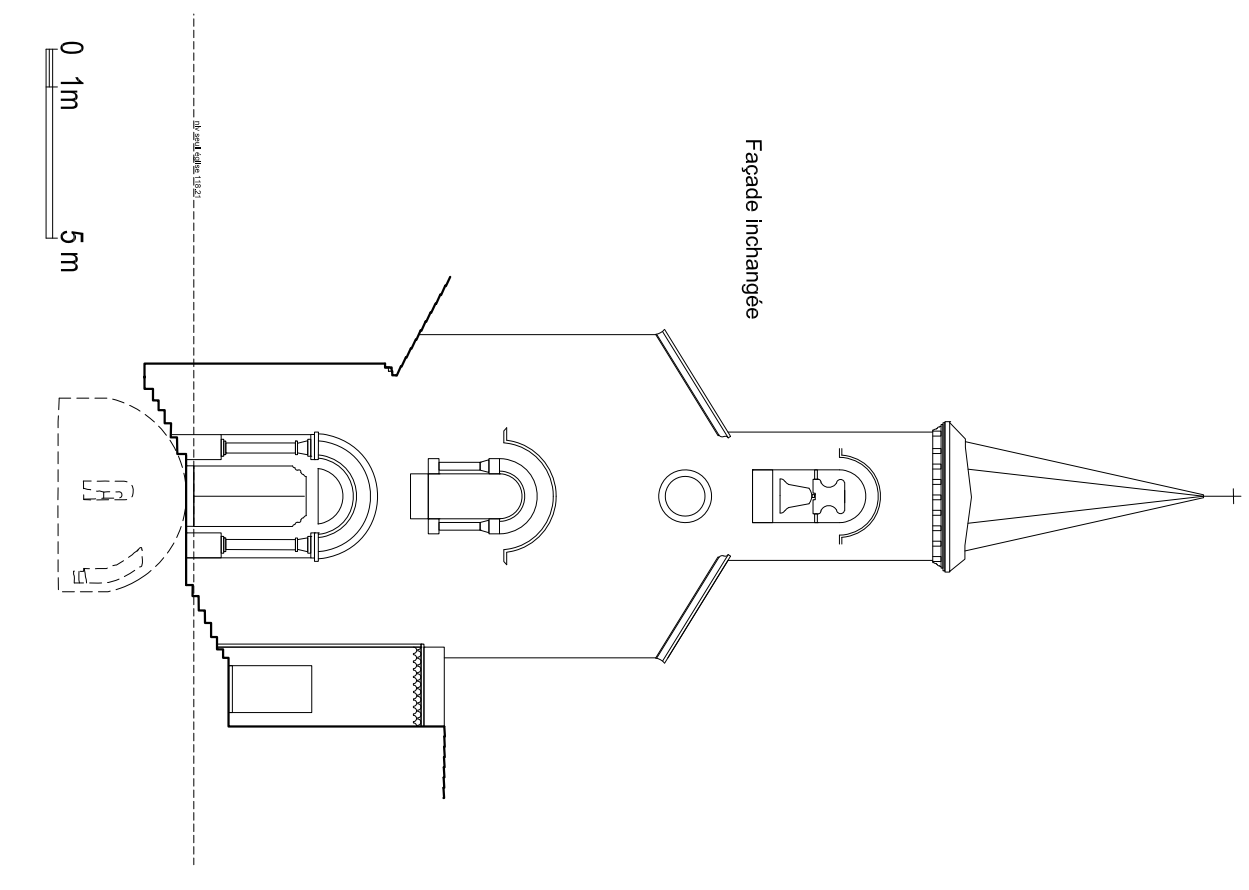

Façade Ouest




Lirac (30) - Eglise Saint-Pierre		Façades Sud et Ouest		ETAT EXISTANT		modifié le :	
COMMUNE DE LIRAC		PHASE 01 : PREMIERS TRAVAUX CONSERVATOIRES DE L'EGLISE BASSE		Ech: 1/200 e		MH 111	
Jean-Denis SCHAUER Architecte du Patrimoine - 18 rue Flaugergues - 34000 Montpellier - Tél. 04 67 65 85 20 - Email: schauer-archi@orange.fr						00 Octobre 2019	
						07	

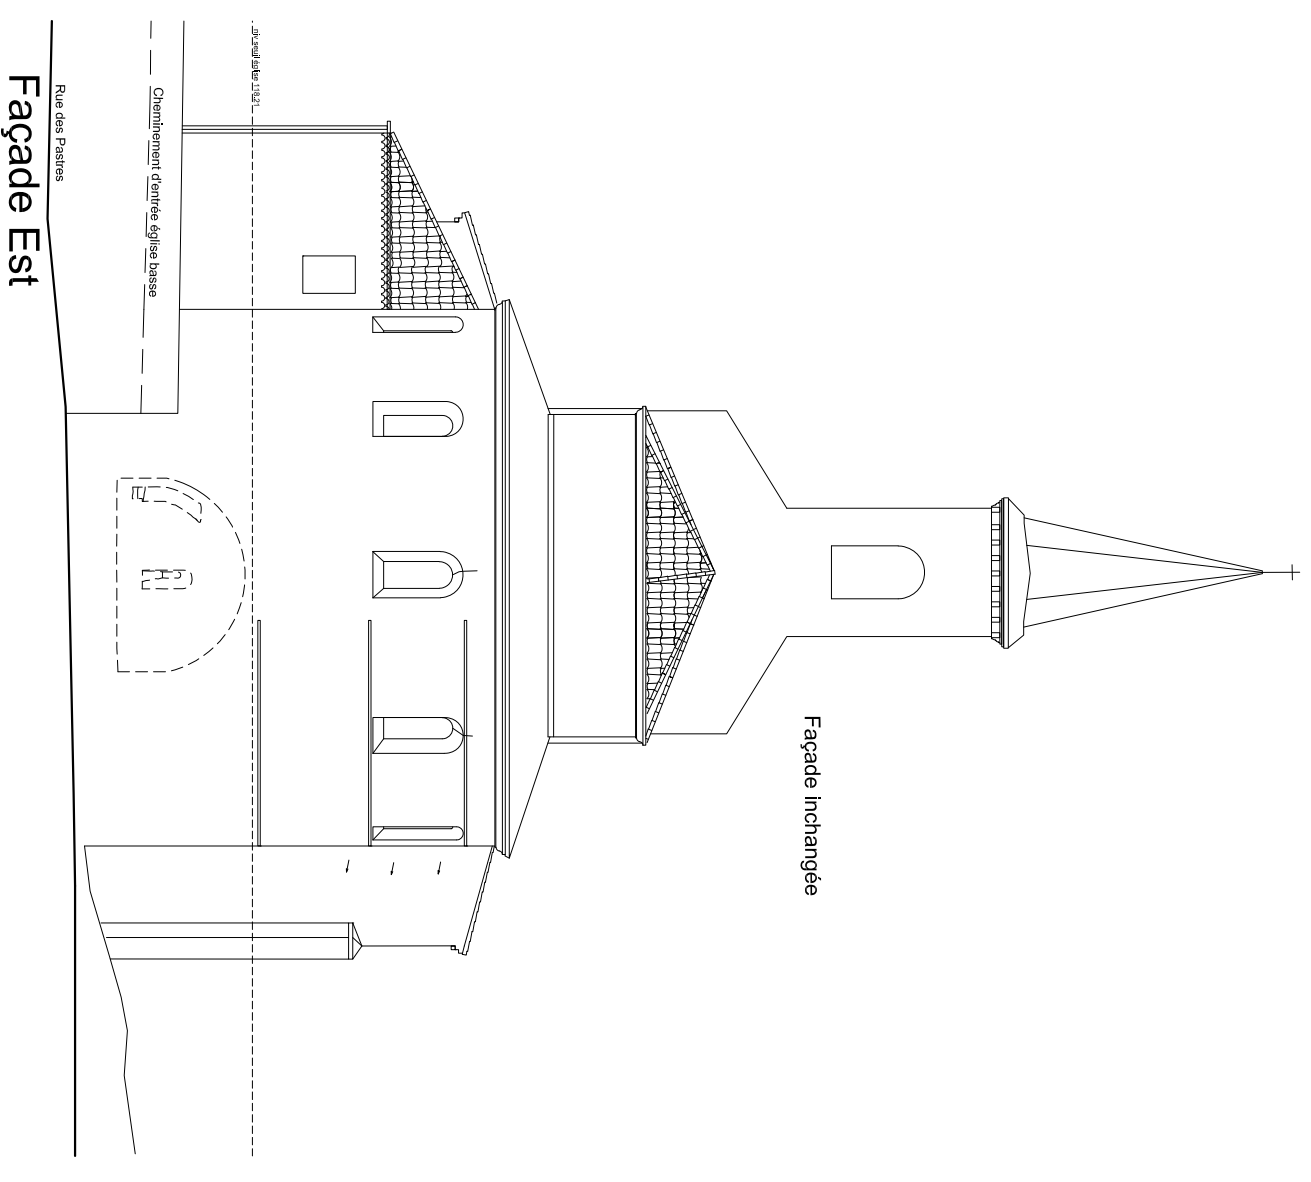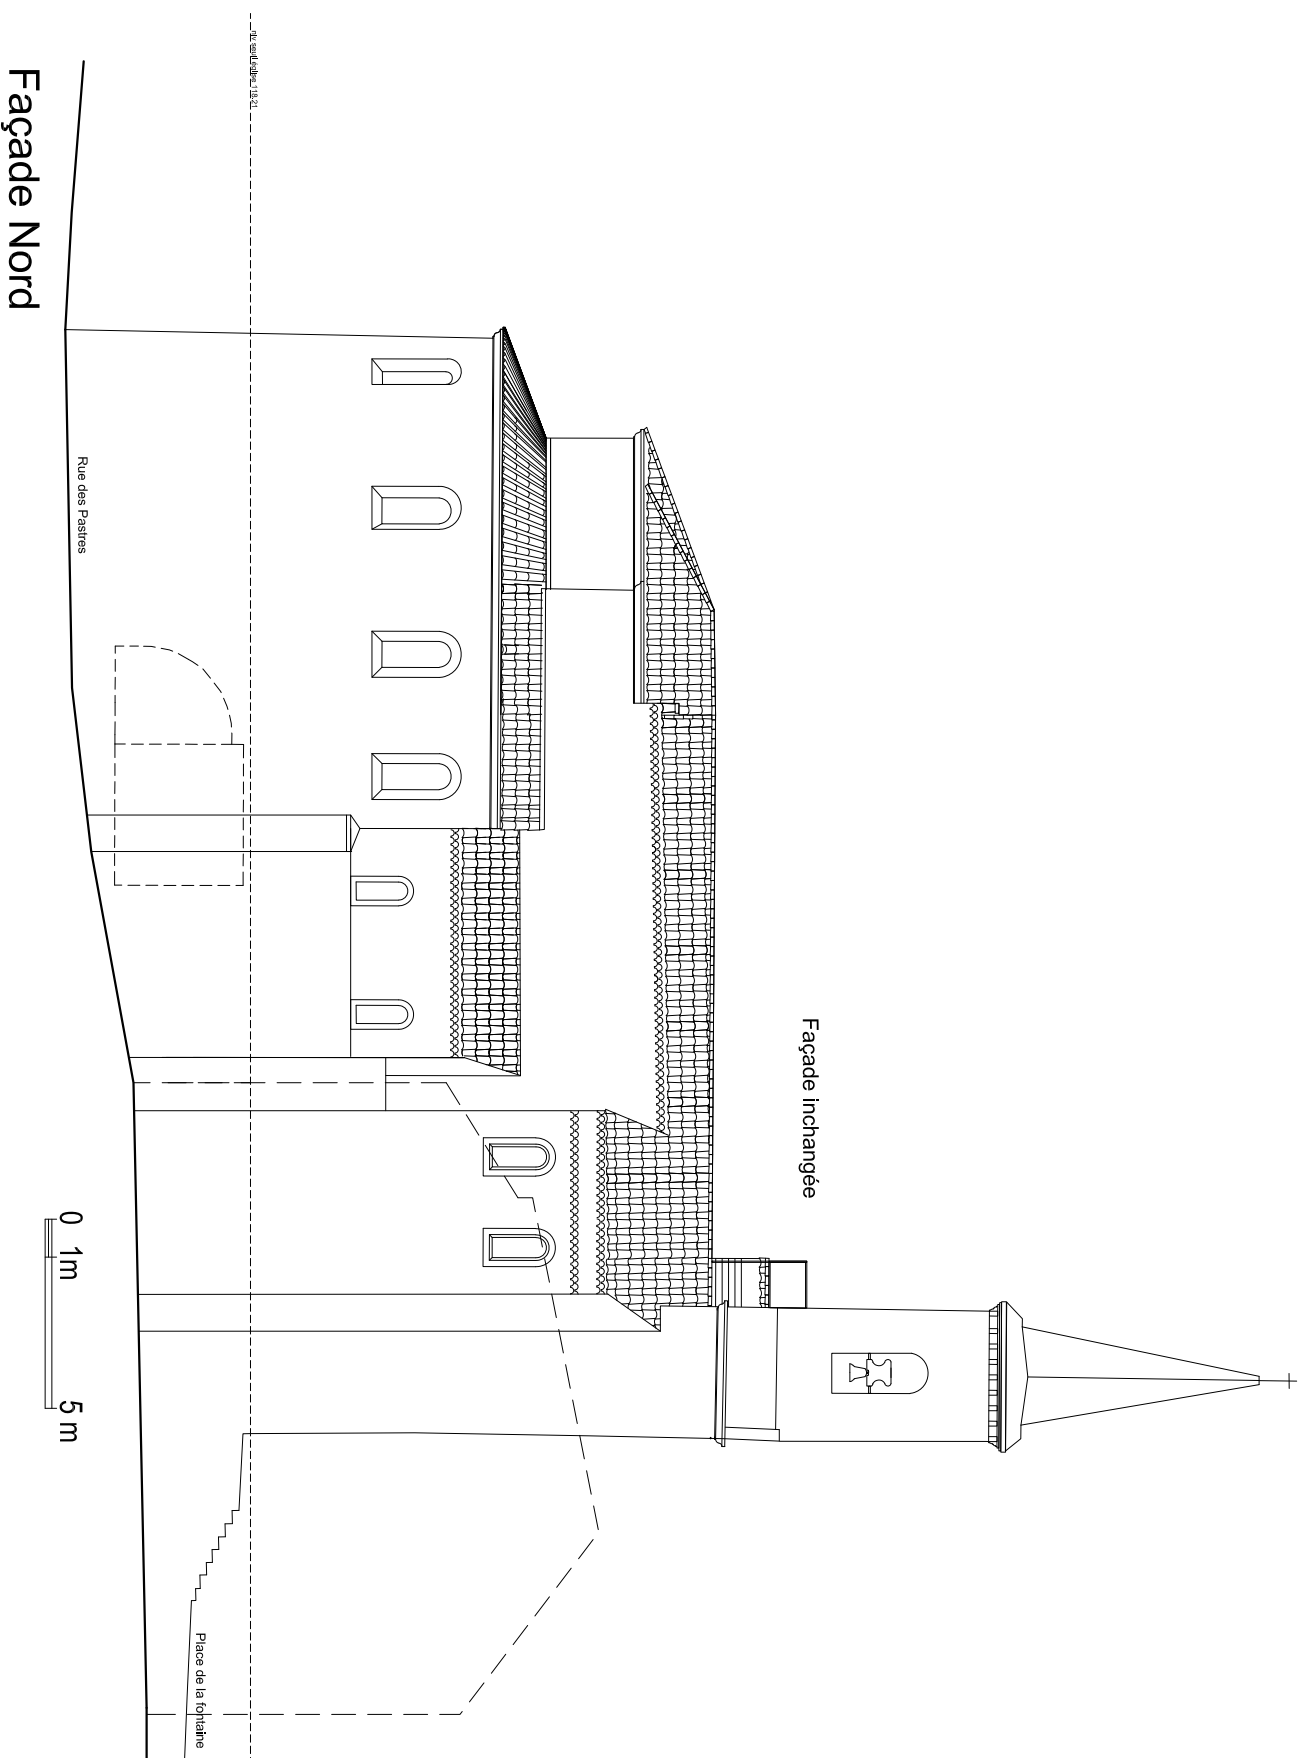


Façade Nord

Façade Est


Lirac (30) - Eglise Saint-Pierre		Façades Nord et Est		ETAT EXISTANT		modifié le :	
COMMUNE DE LIRAC		PHASE 01 : PREMIERS TRAVAUX CONSERVATOIRES DE L'EGLISE BASSE		Ech: 1/200 e		MH 111	
Jean-Denis SCHAUER Architecte du Patrimoine - 18 rue Flaugerques - 34000 Montpellier - Tél. 04 67 65 85 20 - Email: schauer-archi@orange.fr						00 Octobre 2019	
						08	

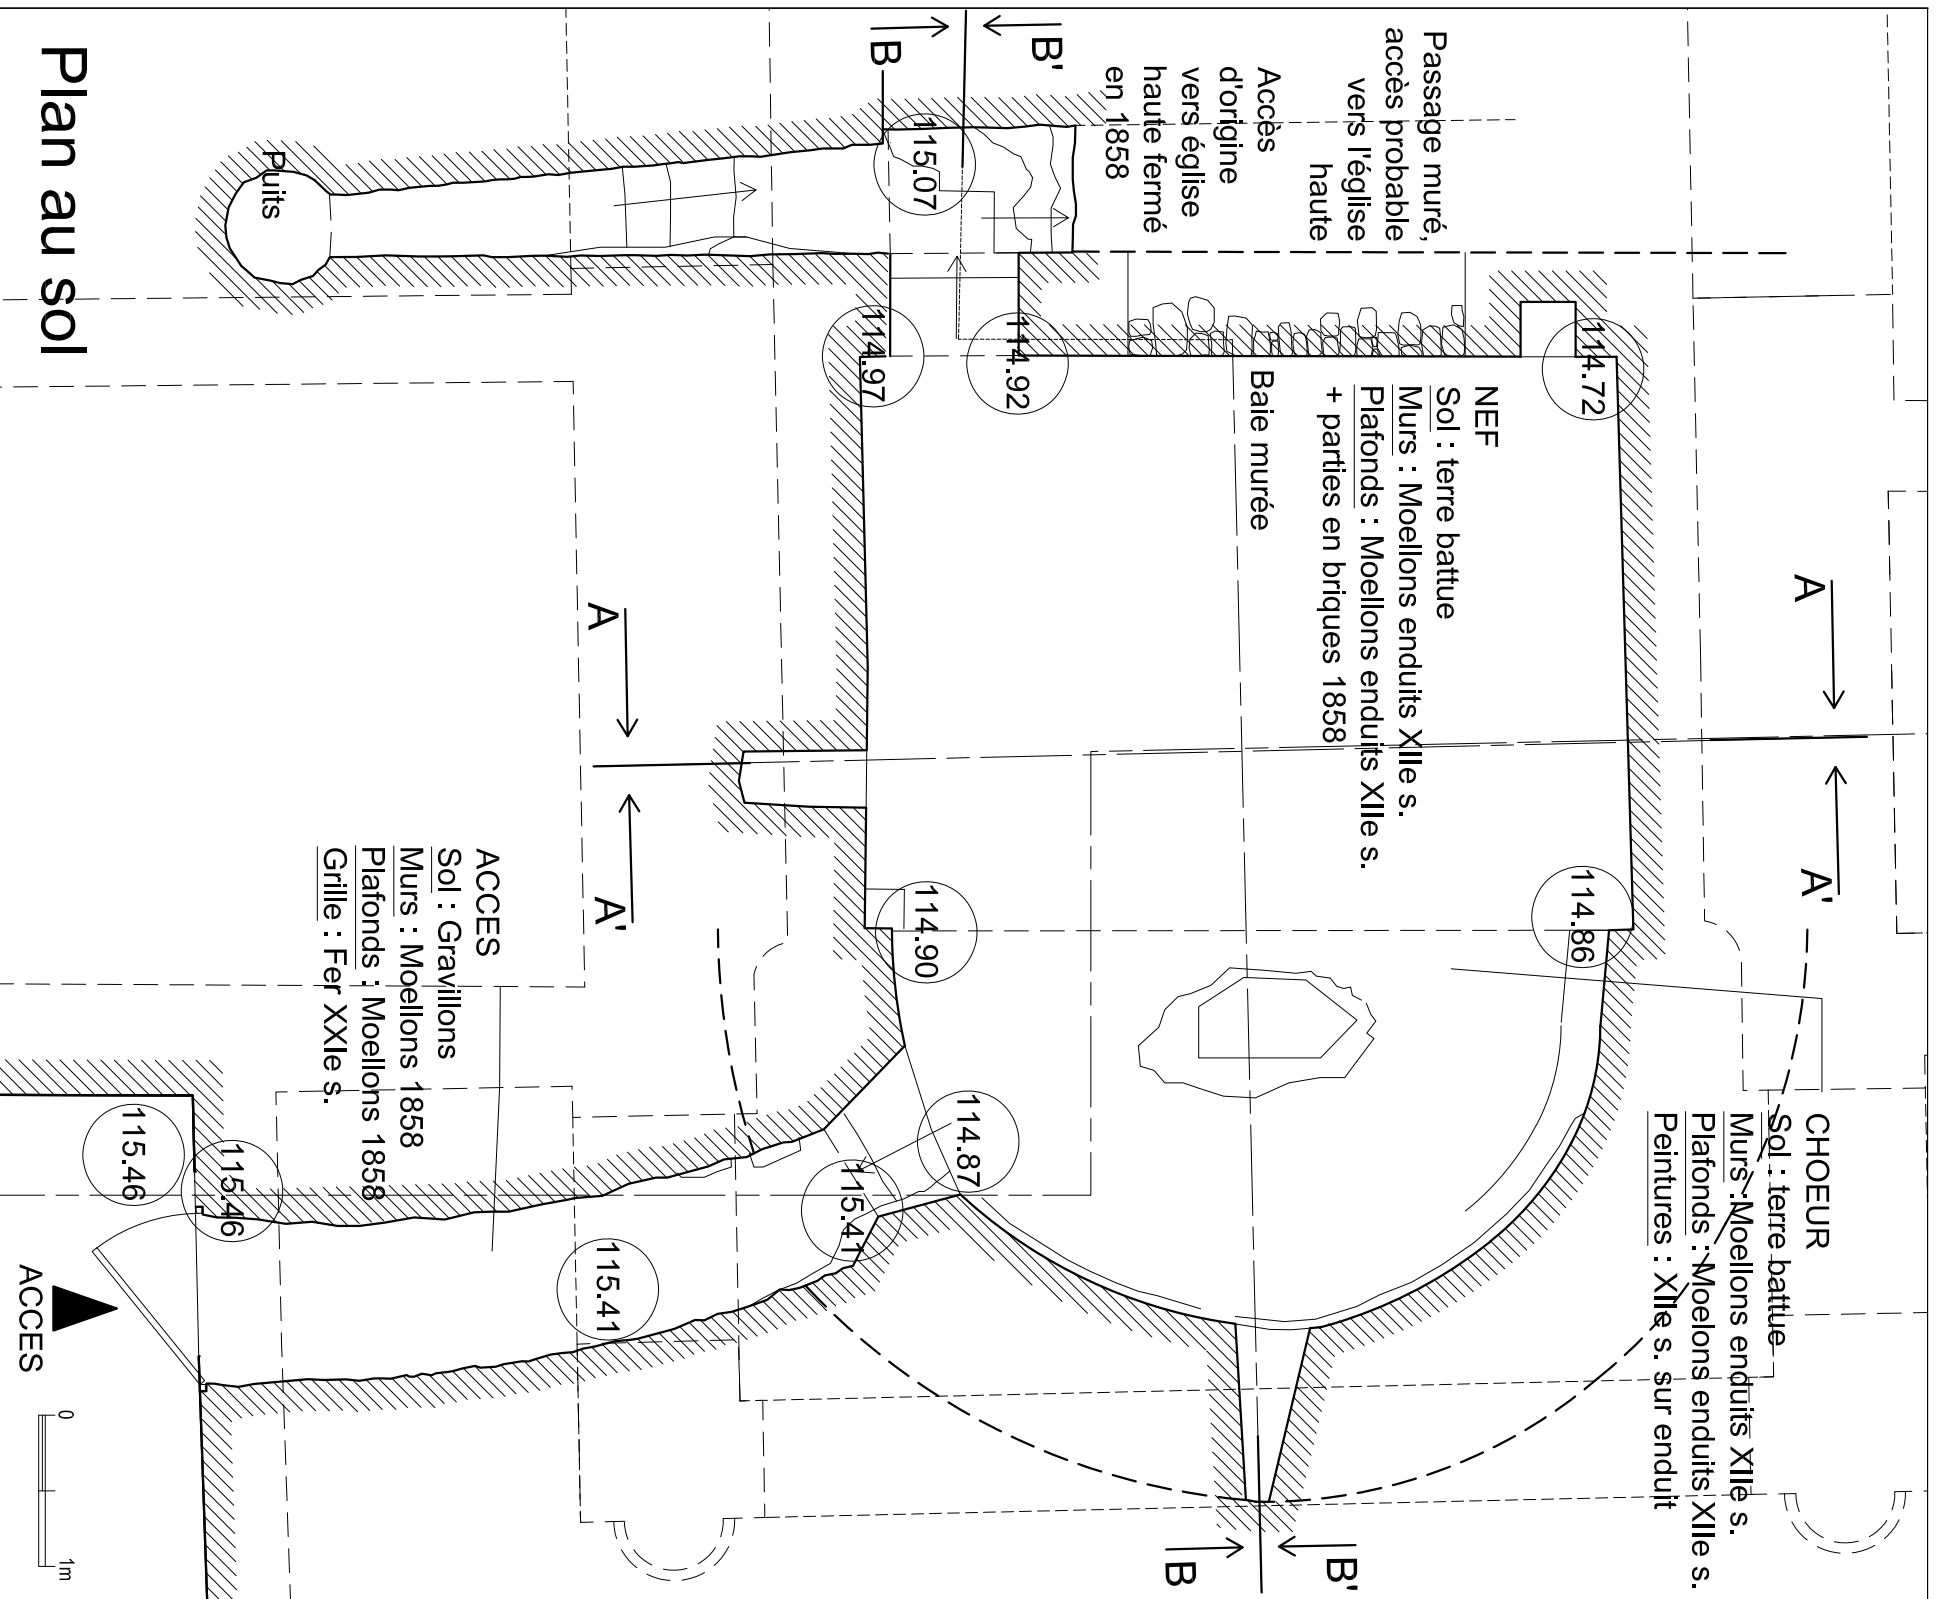

Plan au sol

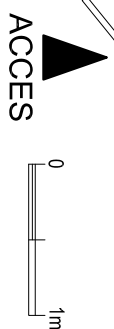


Plan de voûte

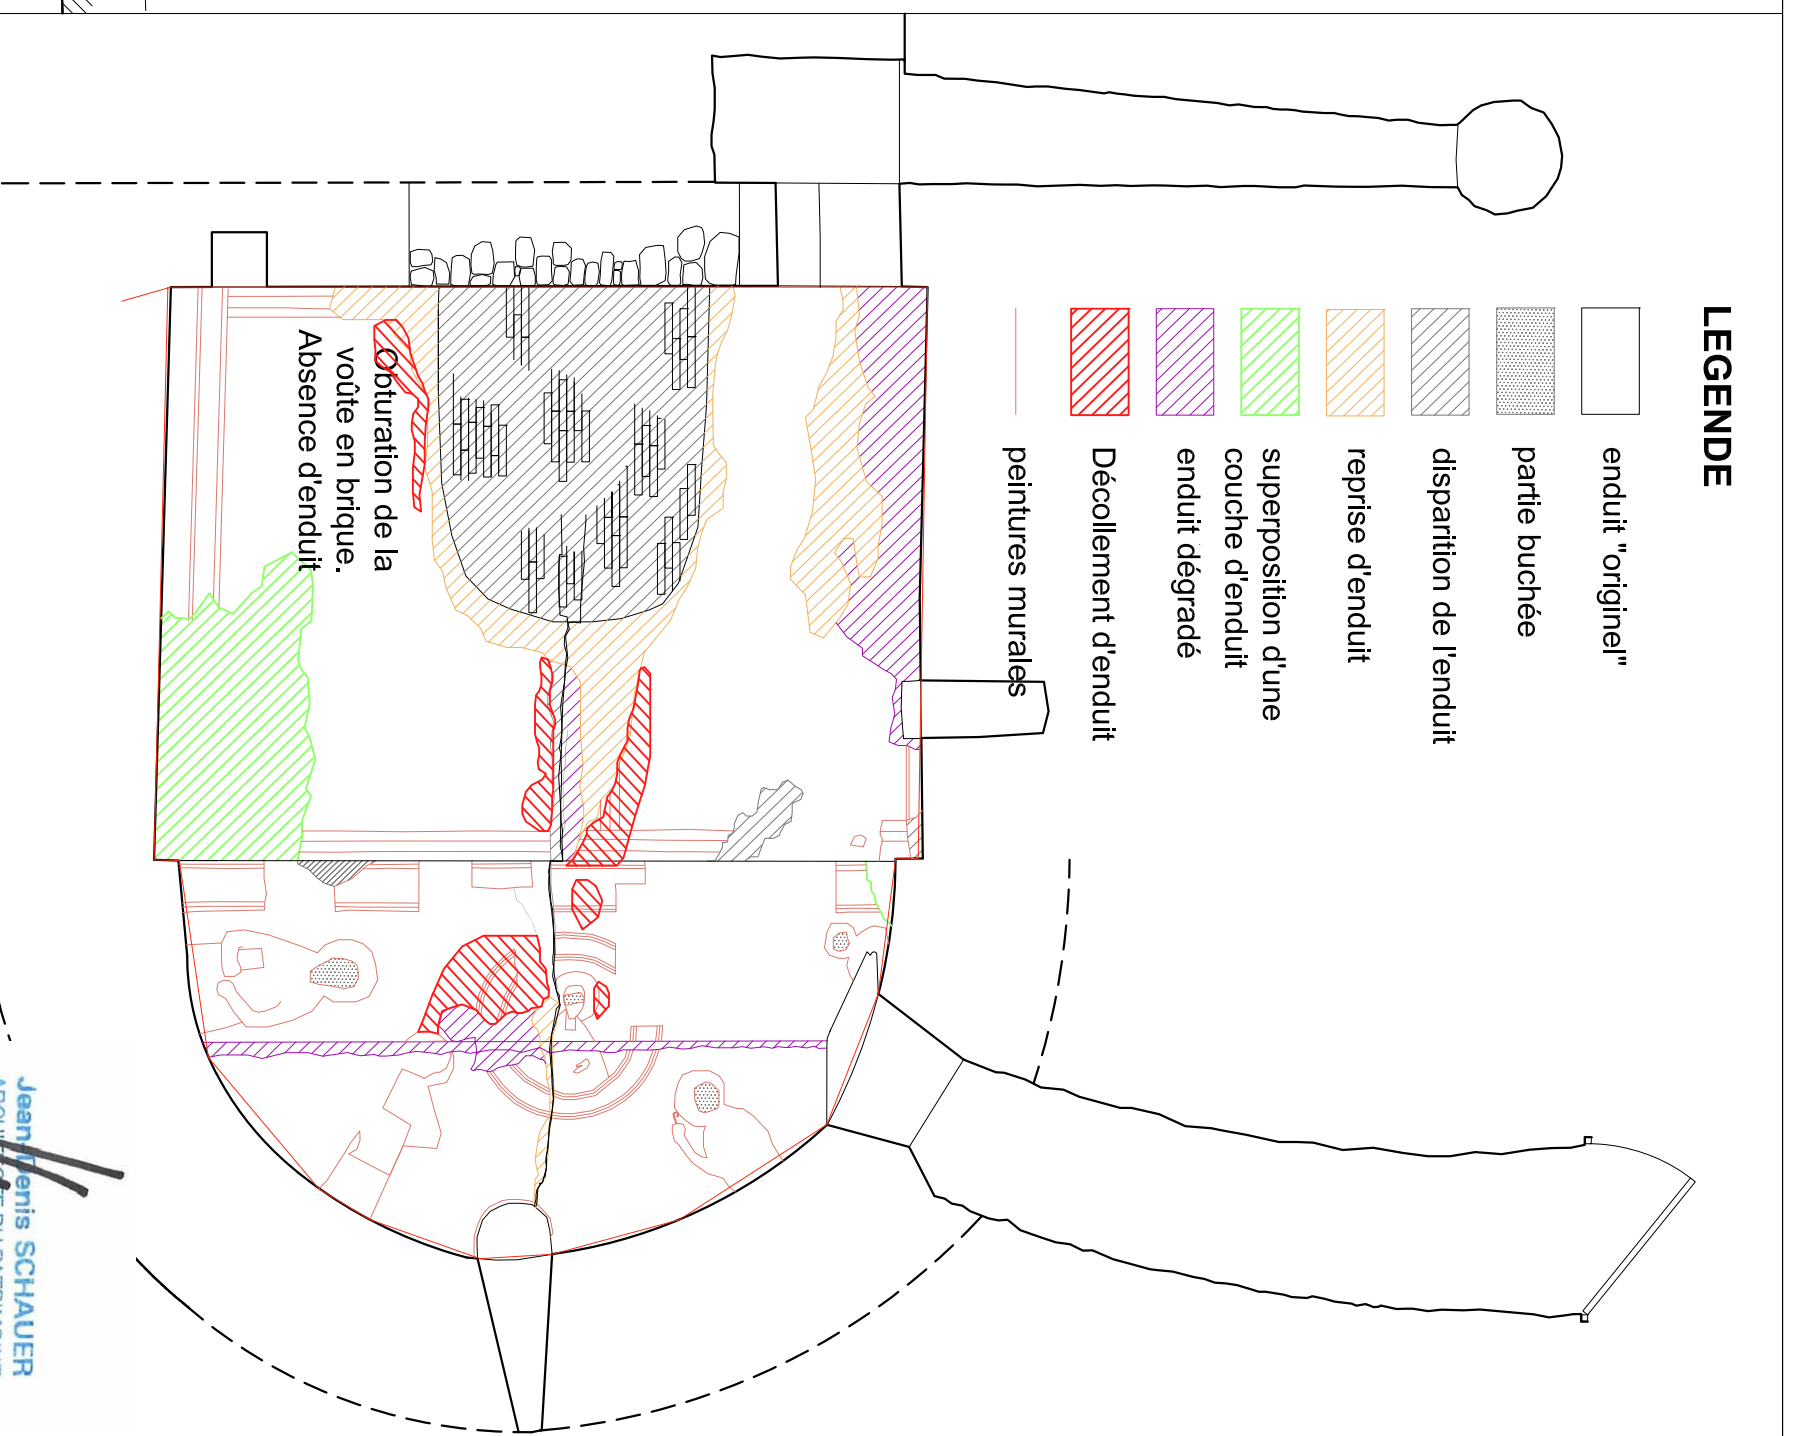

LEGENDE



- enduit "originel"
- partie bûchée
- disparition de l'enduit
- reprise d'enduit
- superposition d'une couche d'enduit
- enduit dégradé
- Décollement d'enduit
- peintures murales

Lirac (30) - Eglise Saint-Pierre		Plans de l'église basse (crypte)		ETAT EXISTANT	
COMMUNE DE LIRAC		PHASE 01 : PREMIERS TRAVAUX CONSERVATOIRES DE L'EGLISE BASSE		Ech: 1/50 e	
Jean-Denis SCHAUER Architecte du Patrimoine - 18 rue Flaugergues - 34000 Montpeller - Tél. 04 67 65 85 20 - Email: schauer-archi@orange.fr		MH 113		00 Octobre 2019	

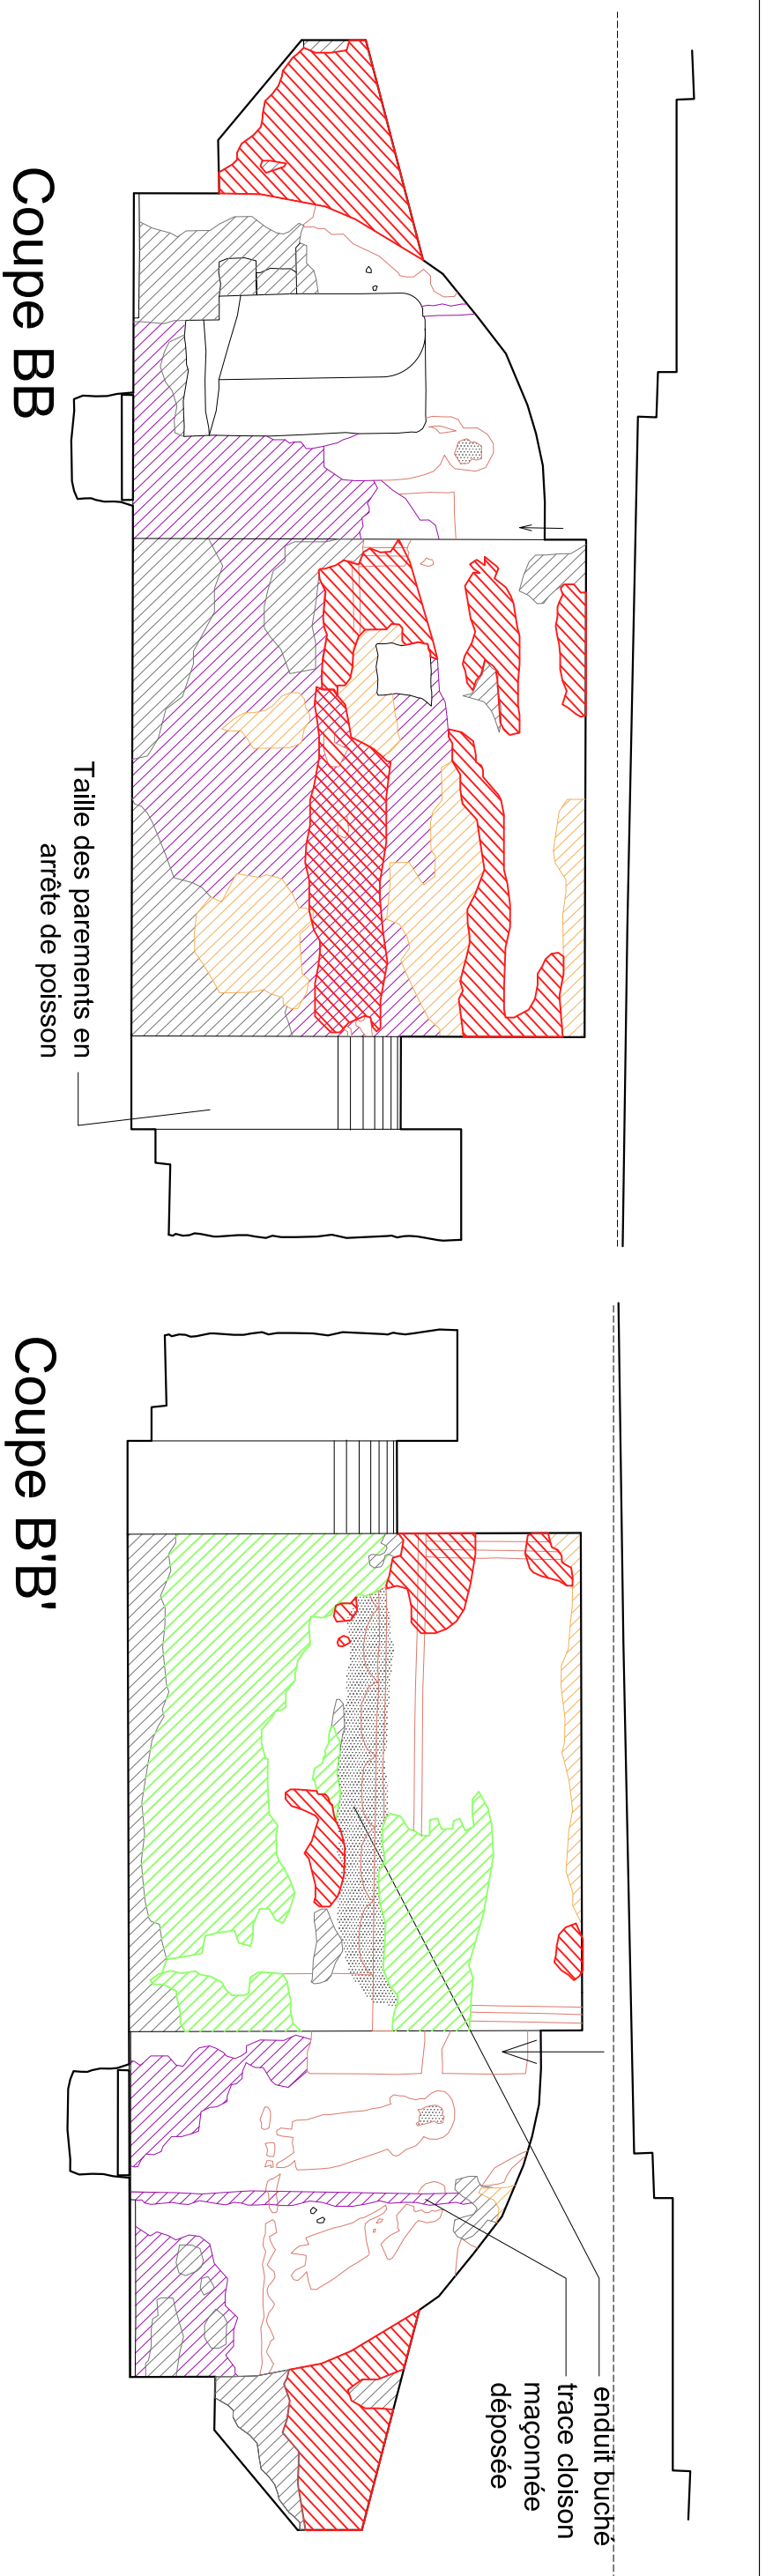

LEGENDE


- enduit "original"
- partie buchée
- disparition de l'enduit
- reprise d'enduit
- superposition d'une couche d'enduit
- enduit dégradé
- Décollement d'enduit
- peintures murales

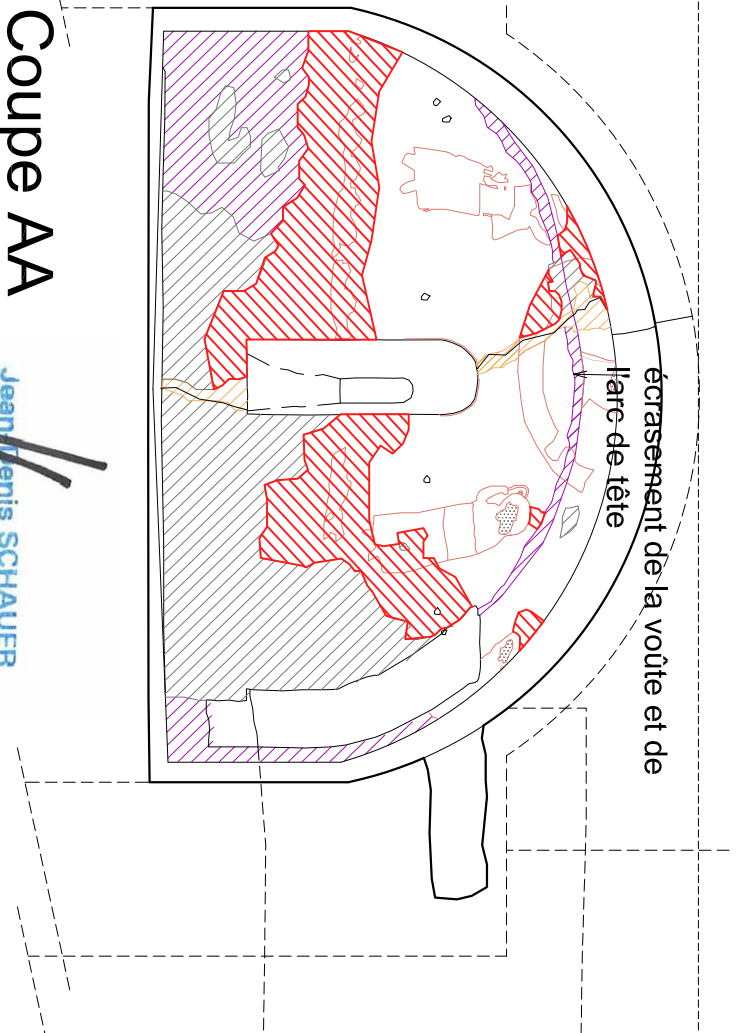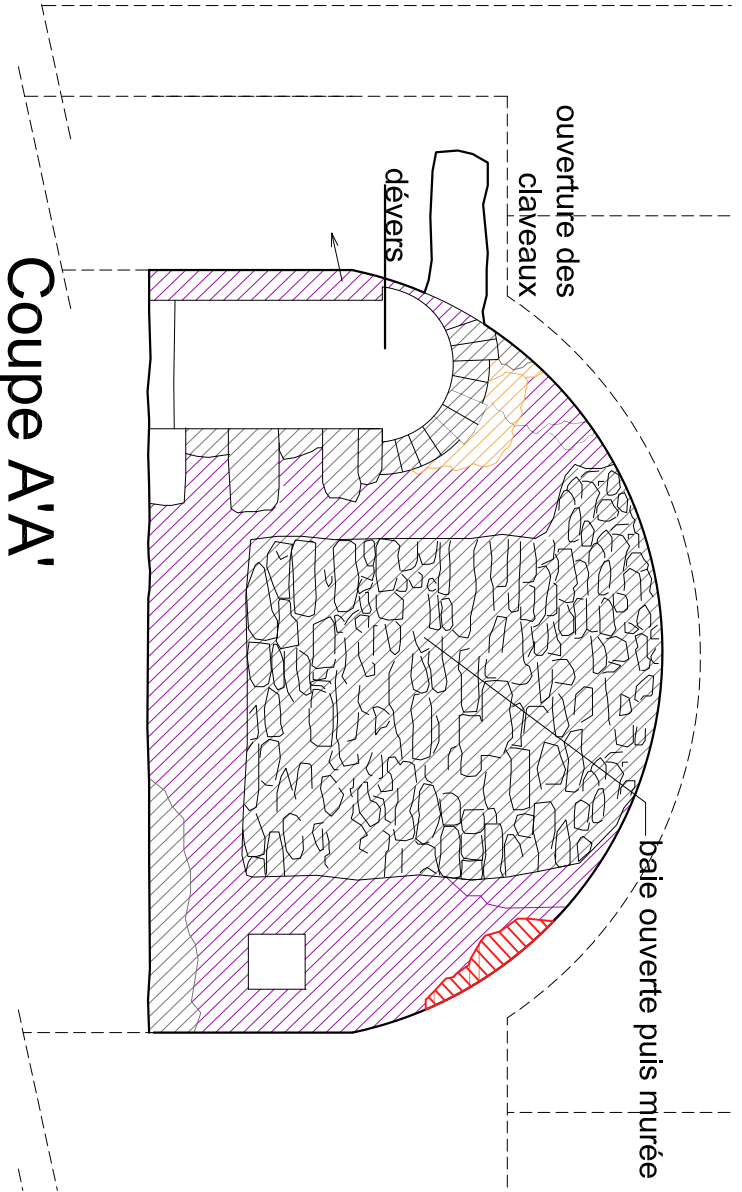


Jean-Denis SCHAUER
 ARCHITECTE DU PATRIMOINE
 7 rue Paul Desjardins
 34000 MONTPELLIER




Lirac (30) - Eglise Saint-Pierre		Coupes de l'église basse (crypte)		ETAT EXISTANT	
COMMUNE DE LIRAC		PHASE 01 : PREMIERS TRAVAUX CONSERVATOIRES DE L'EGLISE BASSE		modifié le:	
Jean-Denis SCHAUER Architecte du Patrimoine - 18 rue Flaugergues - 34000 Montpellier - Tél. 04 67 65 85 20 - Email: schauer-archi@orange.fr		Ech: 1/50 e		MH 113	
				00 Octobre 2019	
				10	

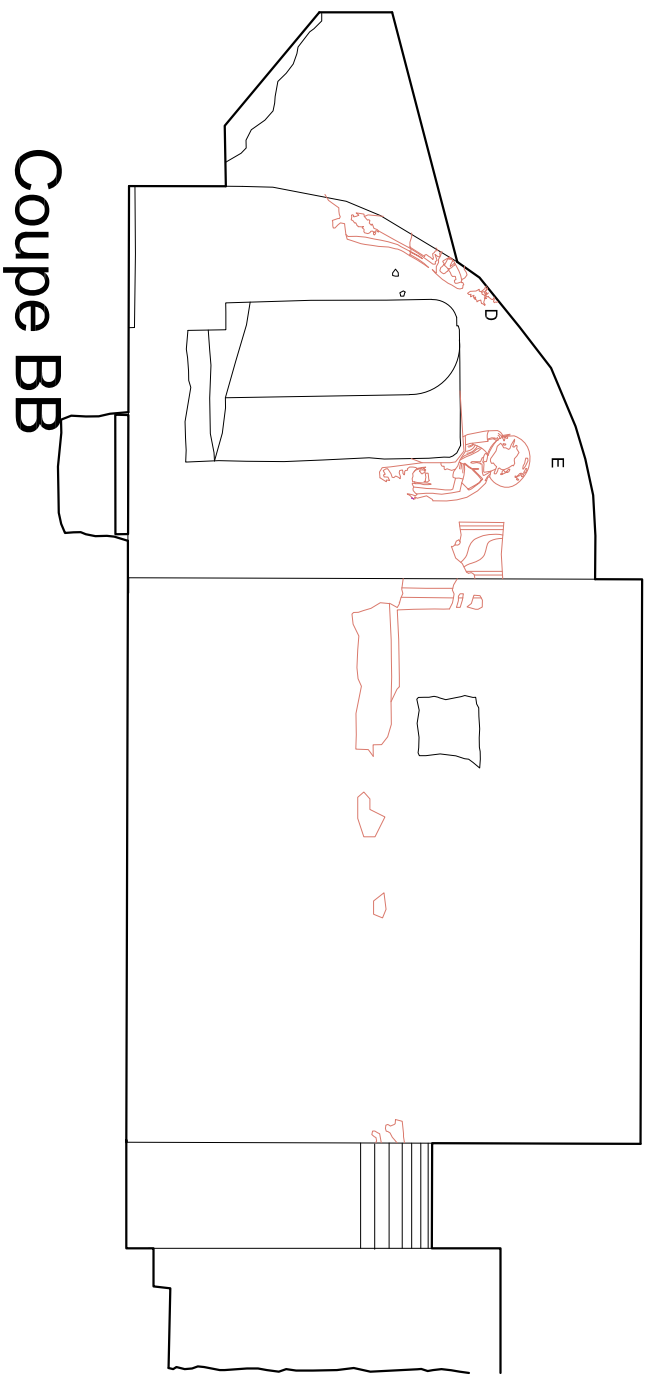


Coupe BB

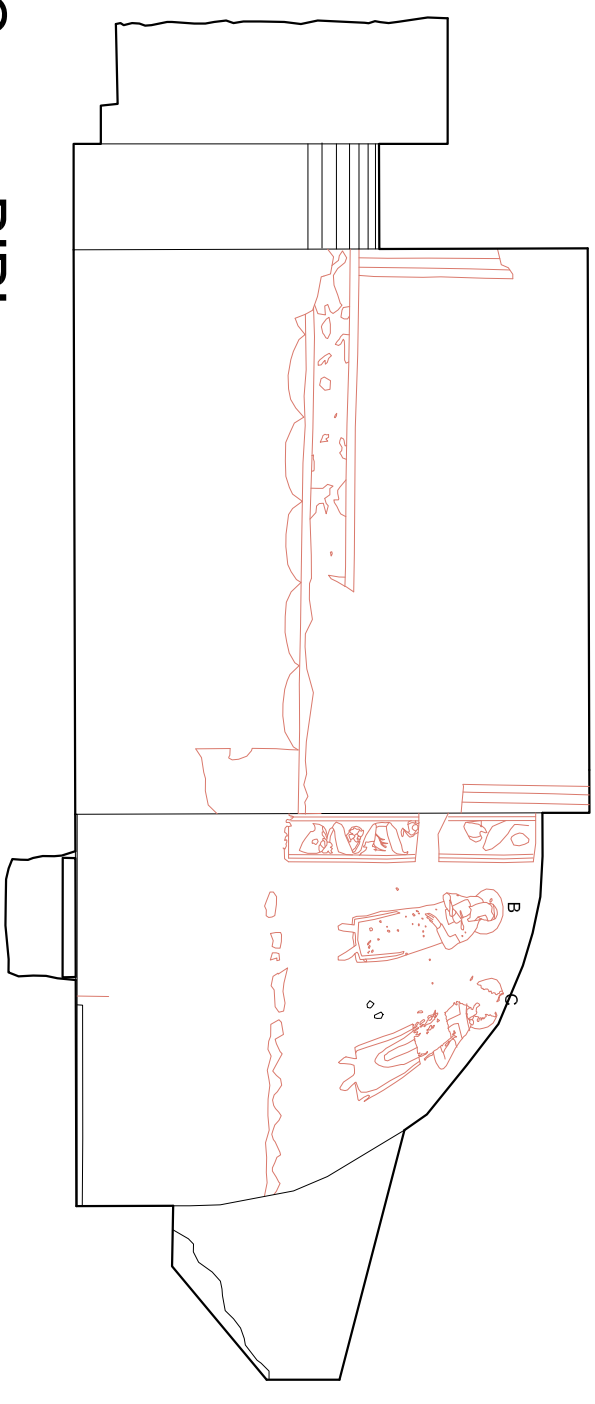

Coupe B'B'

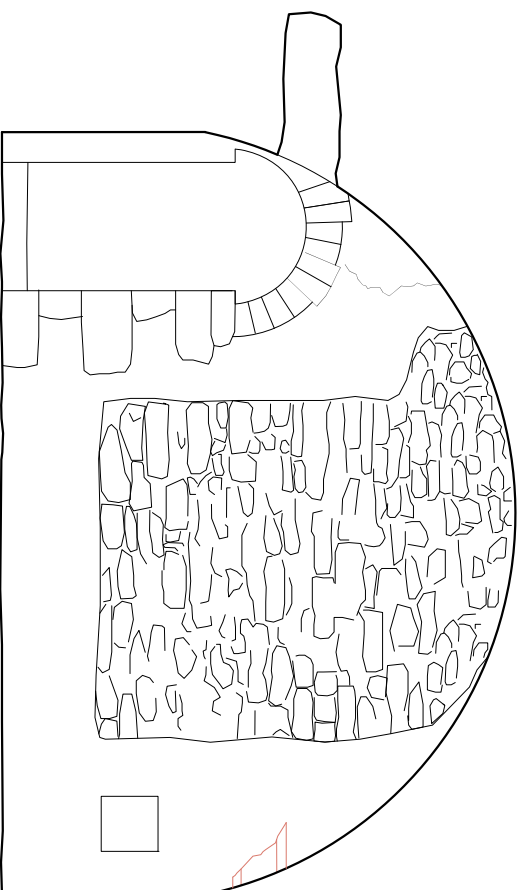

Coupe A'A'

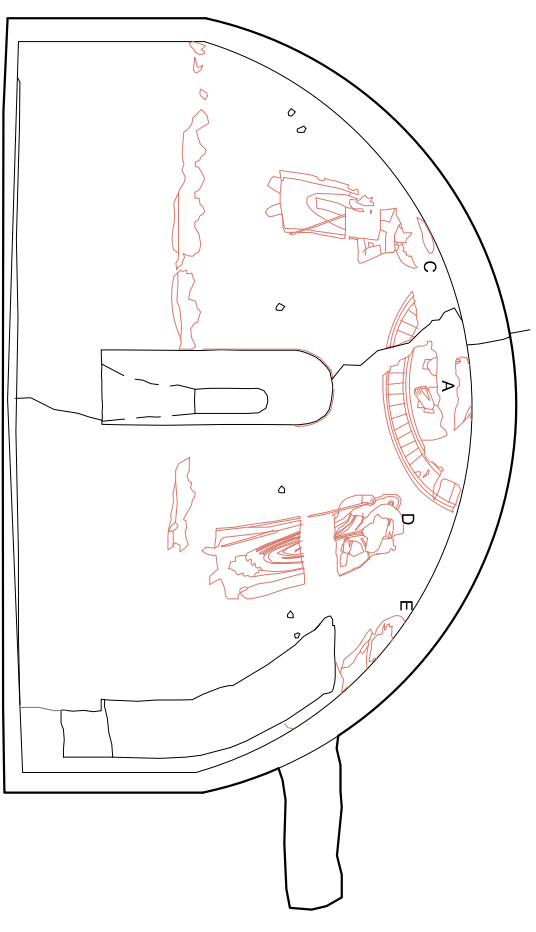

Coupe AA



modifié le :

11



Lirac (30) - Eglise Saint-Pierre

Repérage des peintures en coupe

ETAT EXISTANT

COMMUNE DE LIRAC

PHASE 01 : PREMIERS TRAVAUX CONSERVATOIRES DE L'EGLISE BASSE


Ech: 1/50 e

Jean-Denis SCHAUER Architecte du Patrimoine - 18 rue Flaugergues - 34000 Montpellier - Tél. 04 67 65 85 20 - Email: schauer-archi@orange.fr

MH 113

00 Octobre 2019

11

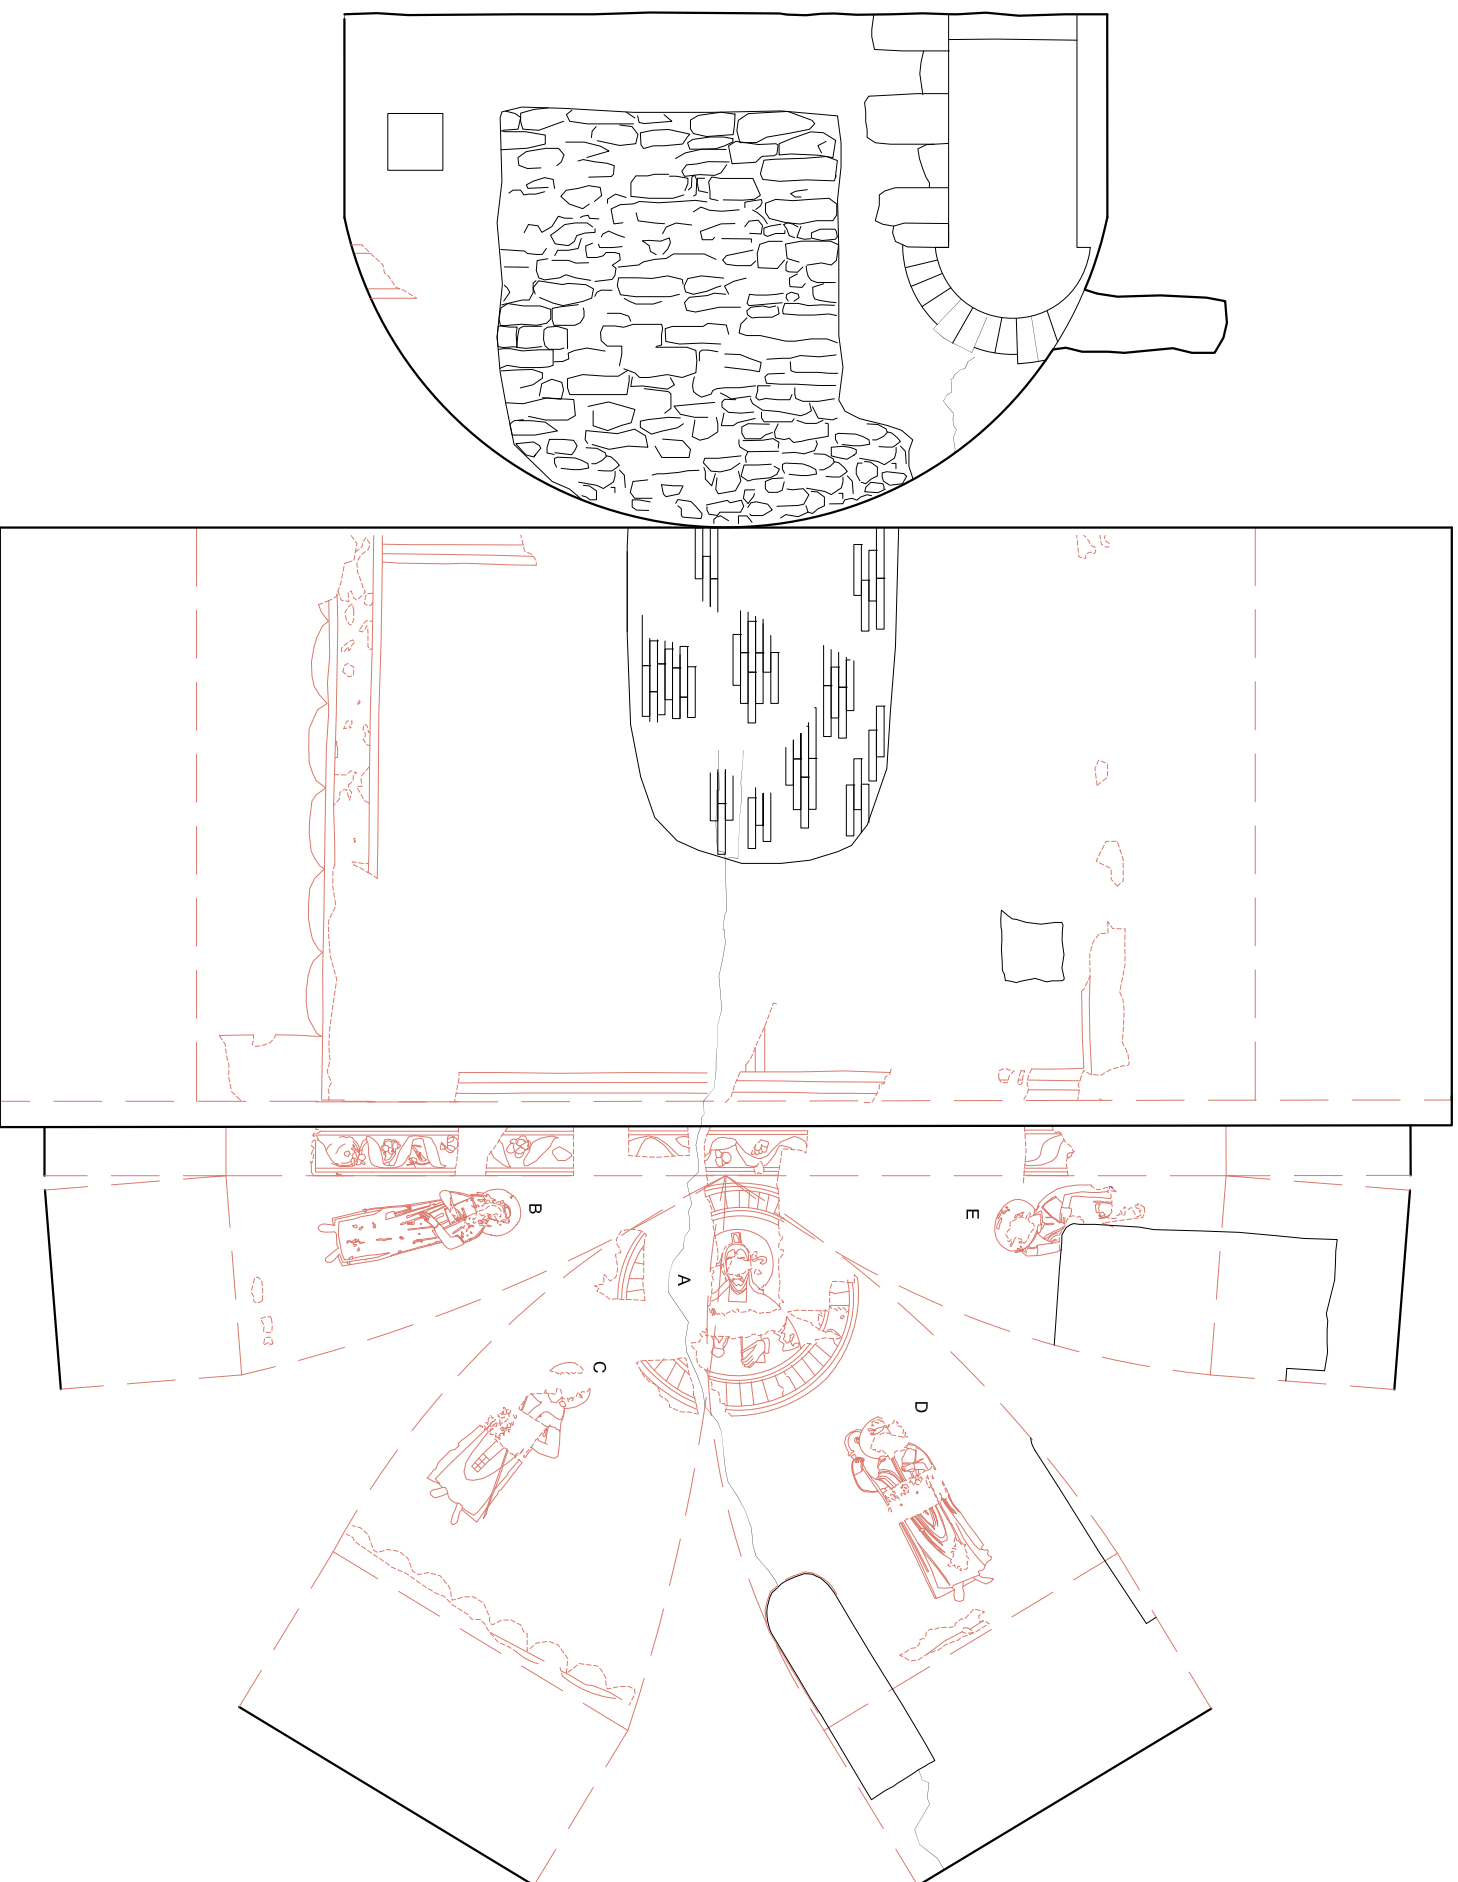

Lirac (30) - Eglise Saint-Pierre

Repérage des peintures en développé

COMMUNE DE LIRAC

PHASE 01 : PREMIERS TRAVAUX CONSERVATOIRES DE L'EGLISE BASSE


Ech: 1/50 e

ETAT EXISTANT


modifié le:
 00 Octobre 2019

12

Figures

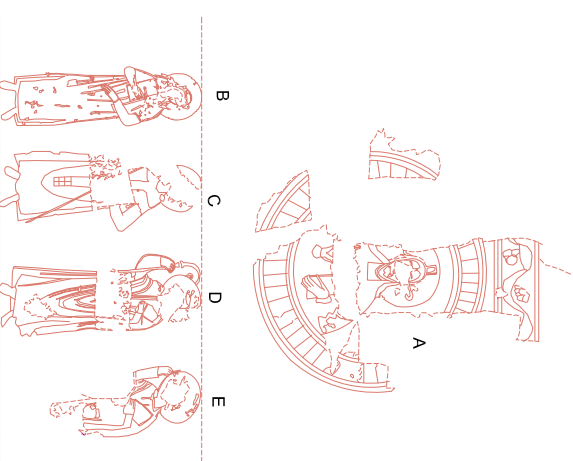

Frises

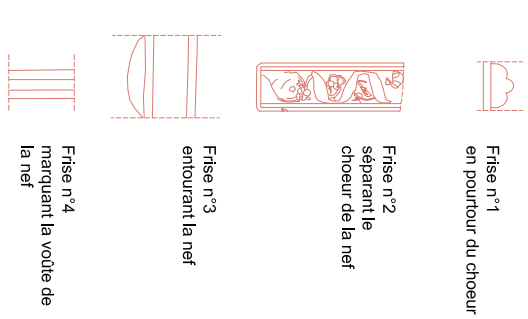


Frisse n°1
en pourtour du chœur


Frisse n°2
séparant le
chœur de la nef

Frisse n°3
entourant la nef

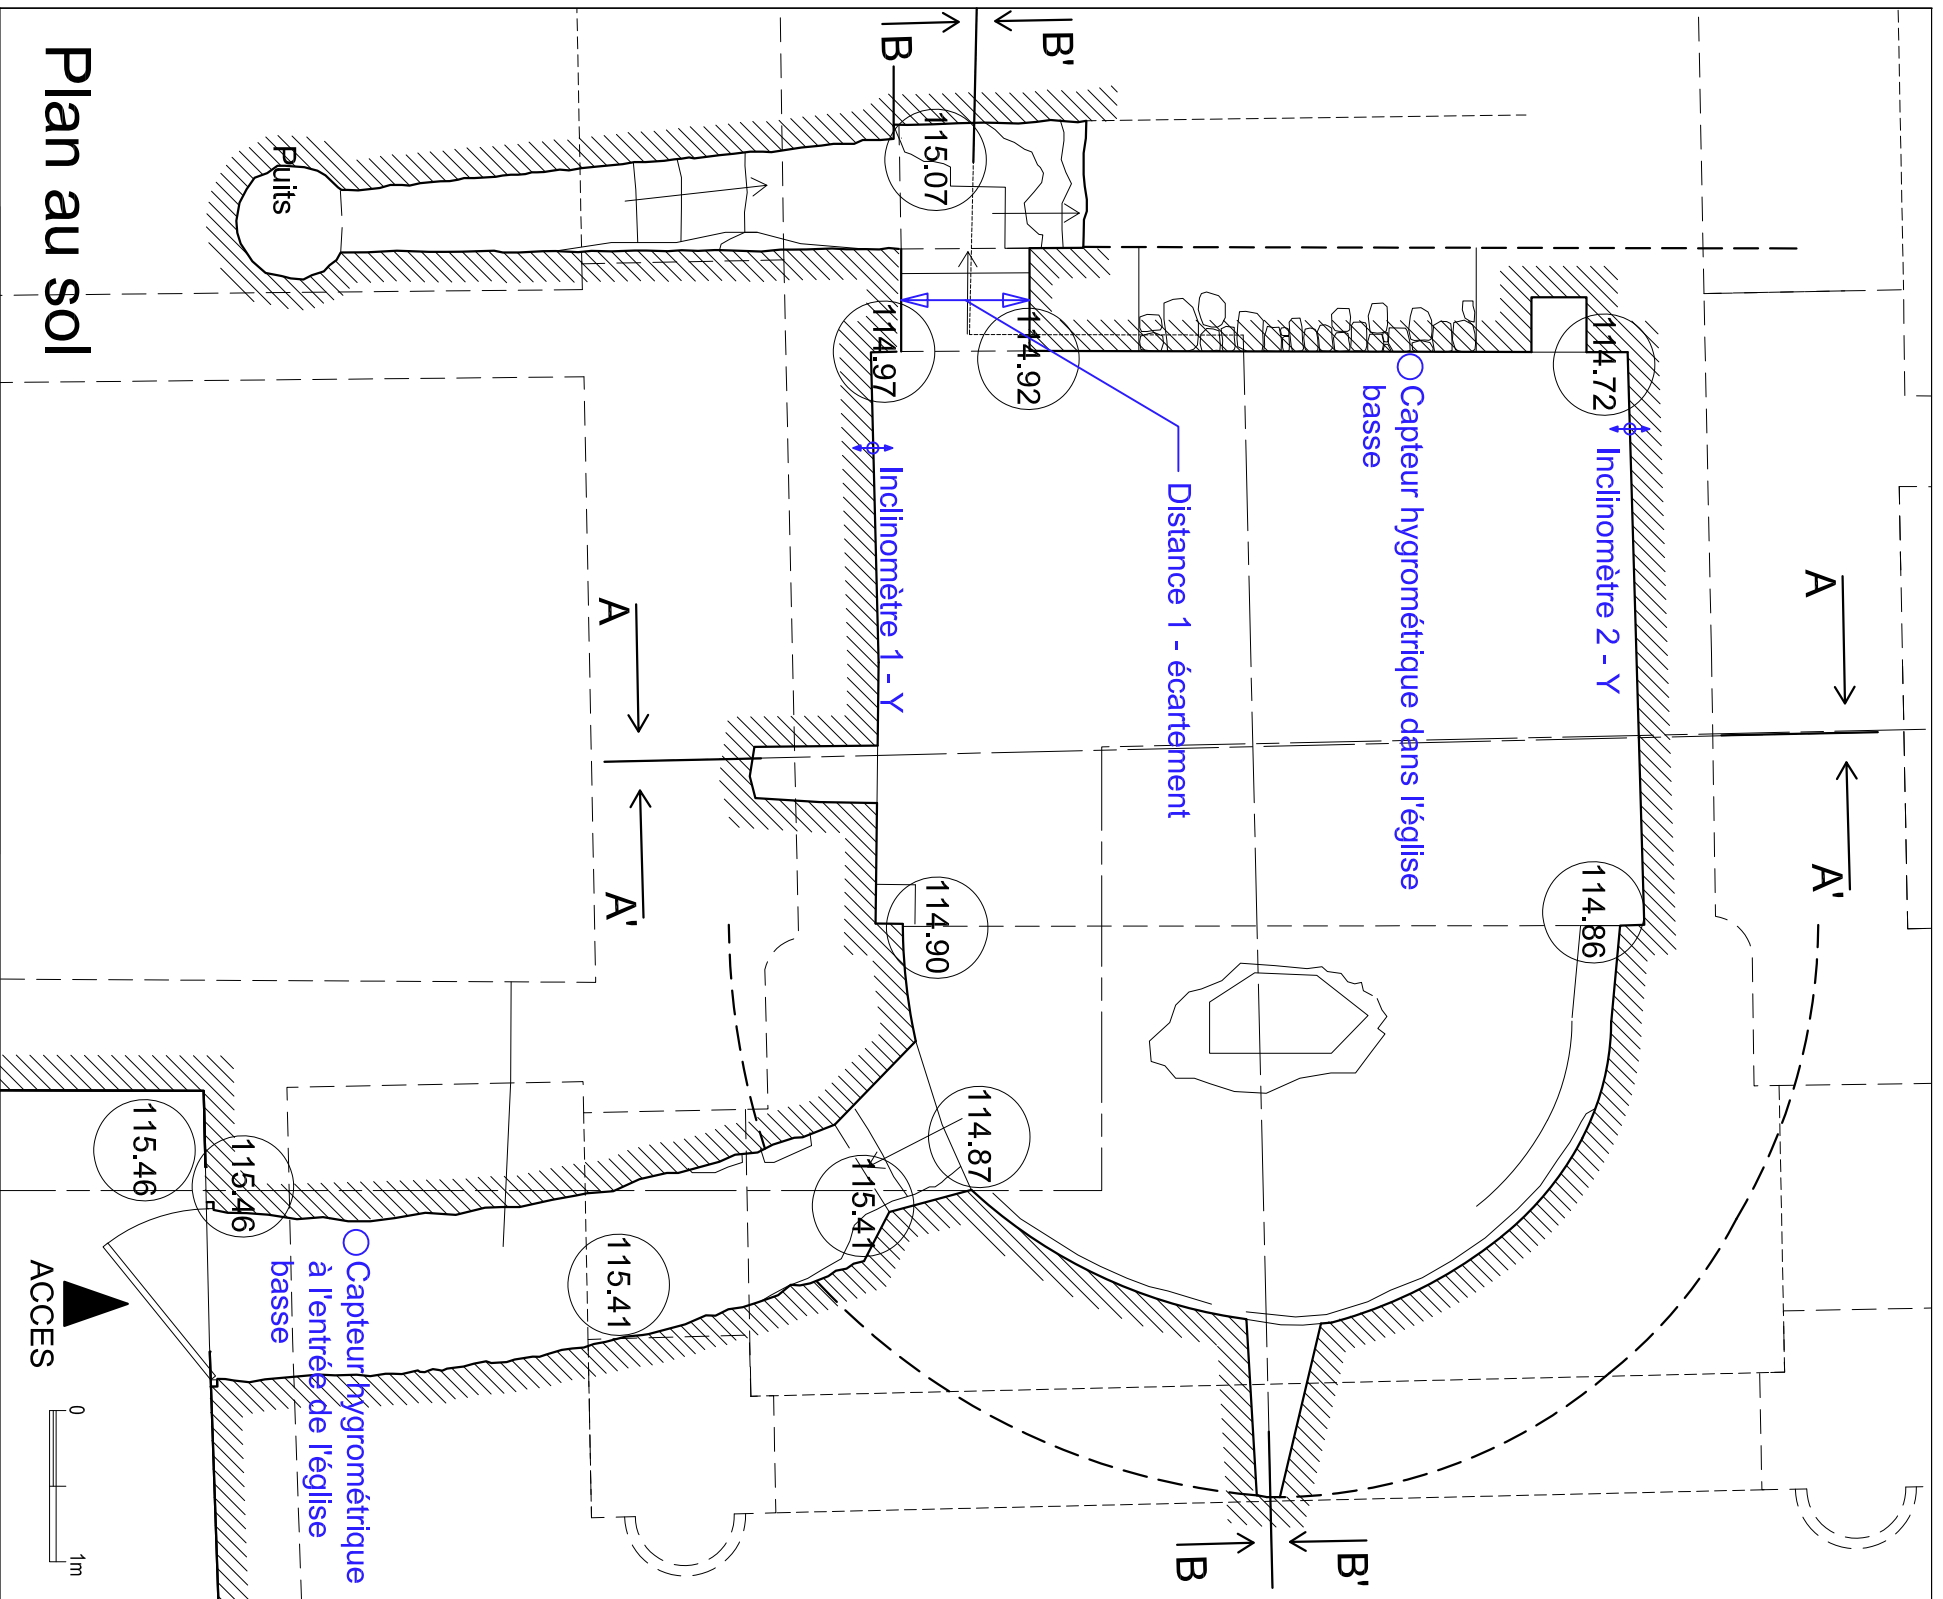

Frisse n°4
marquant la voûte de
la nef

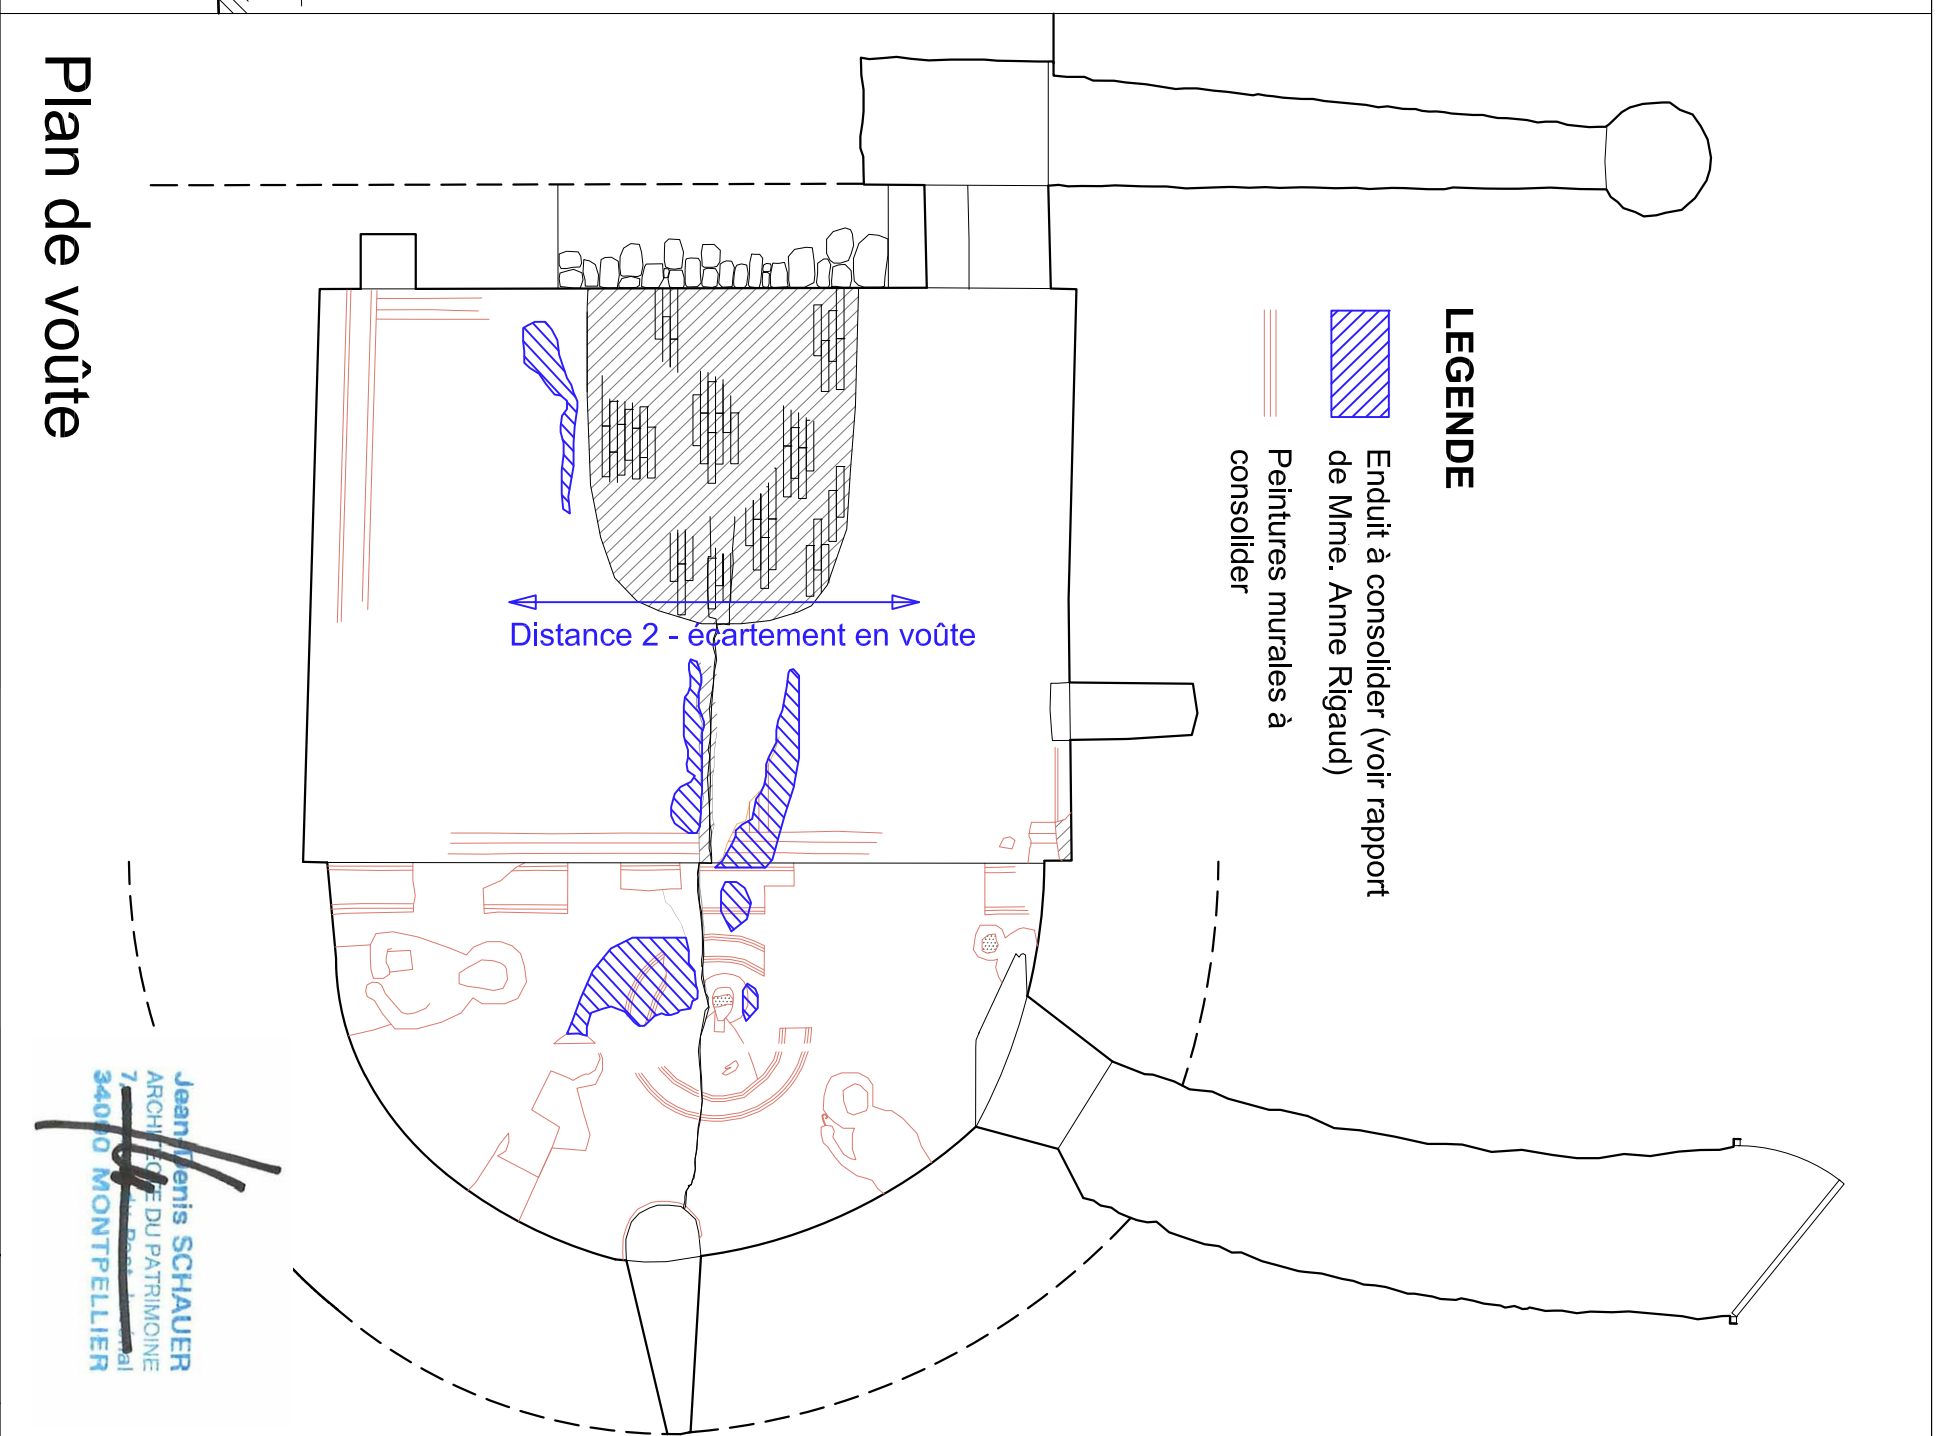


Plan au sol



LEGENDE

-  Enduit à consolider (voir rapport de Mme. Anne Rigaud)
-  Peintures murales à consolider

Plan de voûte

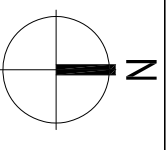

Lirac (30) - Eglise Saint-Pierre

COMMUNE DE LIRAC

Plans de l'église basse (crypte)

PHASE 01 : PREMIERS TRAVAUX CONSERVATOIRES DE L'EGLISE BASSE

Ech: 1/50 e

Jean-Denis SCHAUER Architecte du Patrimoine - 18 rue Flaugergues - 34000 Montpellier - Tél. 04 67 65 85 20 - Email: schauer-archi@orange.fr

ETAT PROJETE


MH 113

modifié le:

00 Octobre 2019

13


Jean-Denis SCHAUER
 ARCHITECTE DU PATRIMOINE
 7 rue Flaugergues
 34000 MONTPELLIER

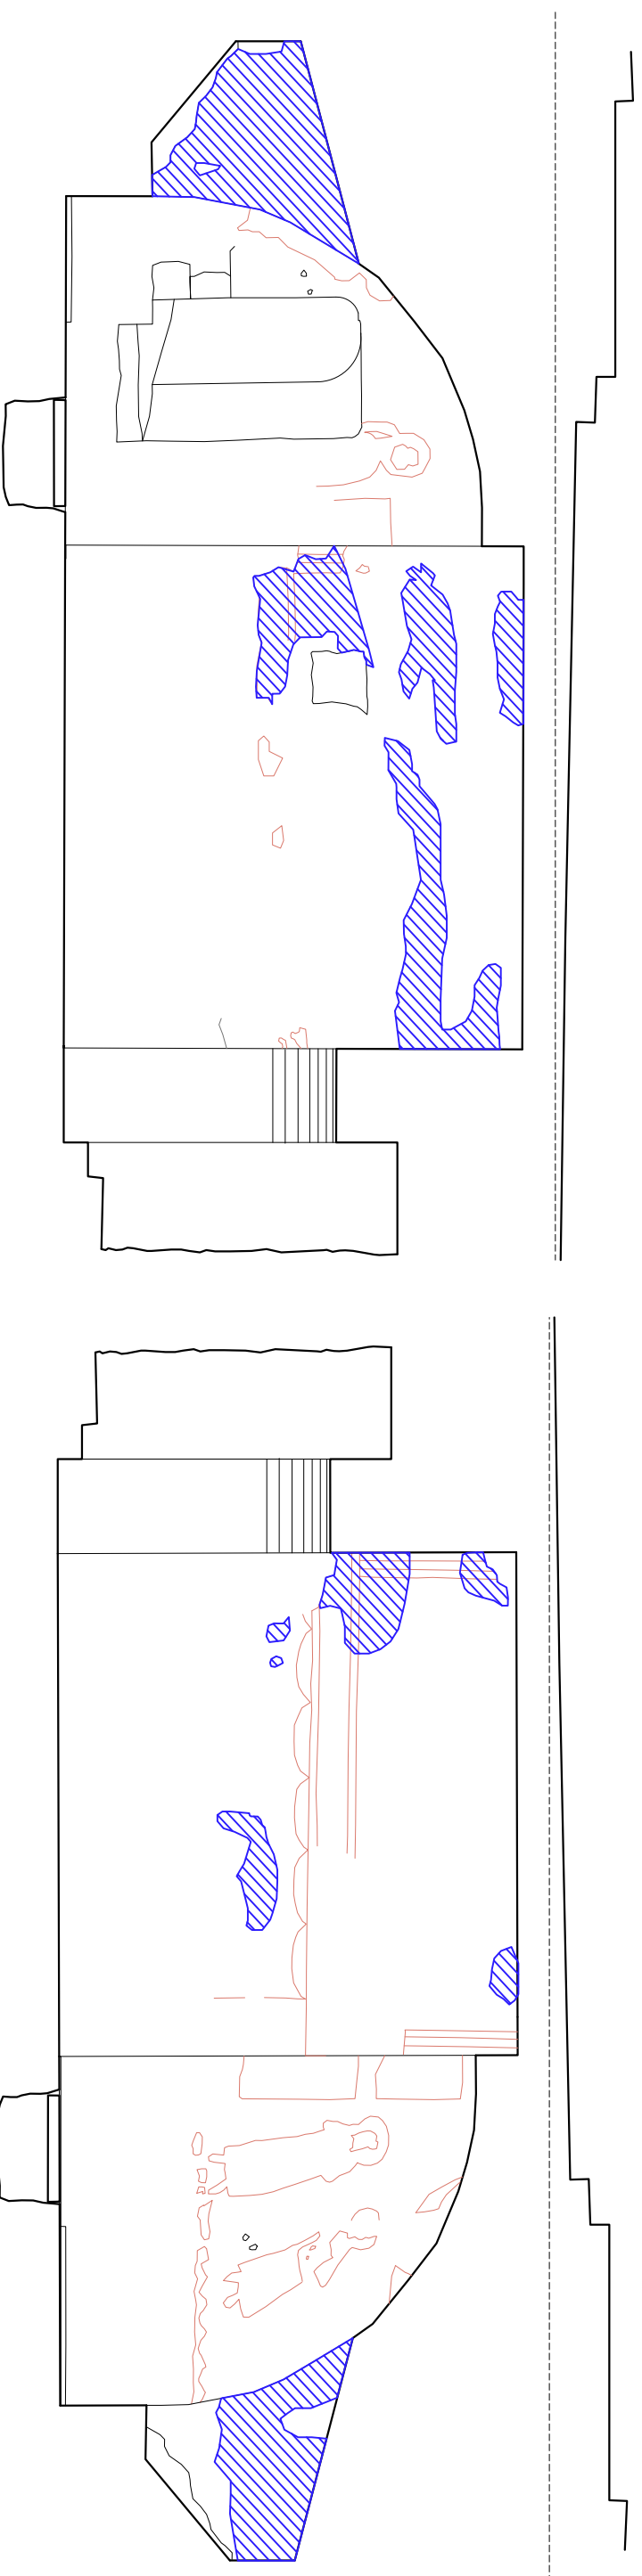

Coupe BB

Coupe B'B'


LEGENDE

 Enduit à consolider (voir r: de Mme. Anne Rigaud)


 Peintures murales à consolider

Travaux concernant les peintures et enduits :

- Nettoyage superficiel des zones à consolider ;
- Fixage des pigments pulvérisés ;
- Cartonnage provisoire avec des gazes sur les zones fragiles pouvant se détacher sous la pression de l'injection ;
- Pose de solins composés de chaux aérienne et de sable belge en litière des enduits décollés ;
- Injection de coulis de chaux hydraulique ;
- Retrait des gazes provisoires et bouchage des trous d'injection avec un enduit de chaux aérienne.

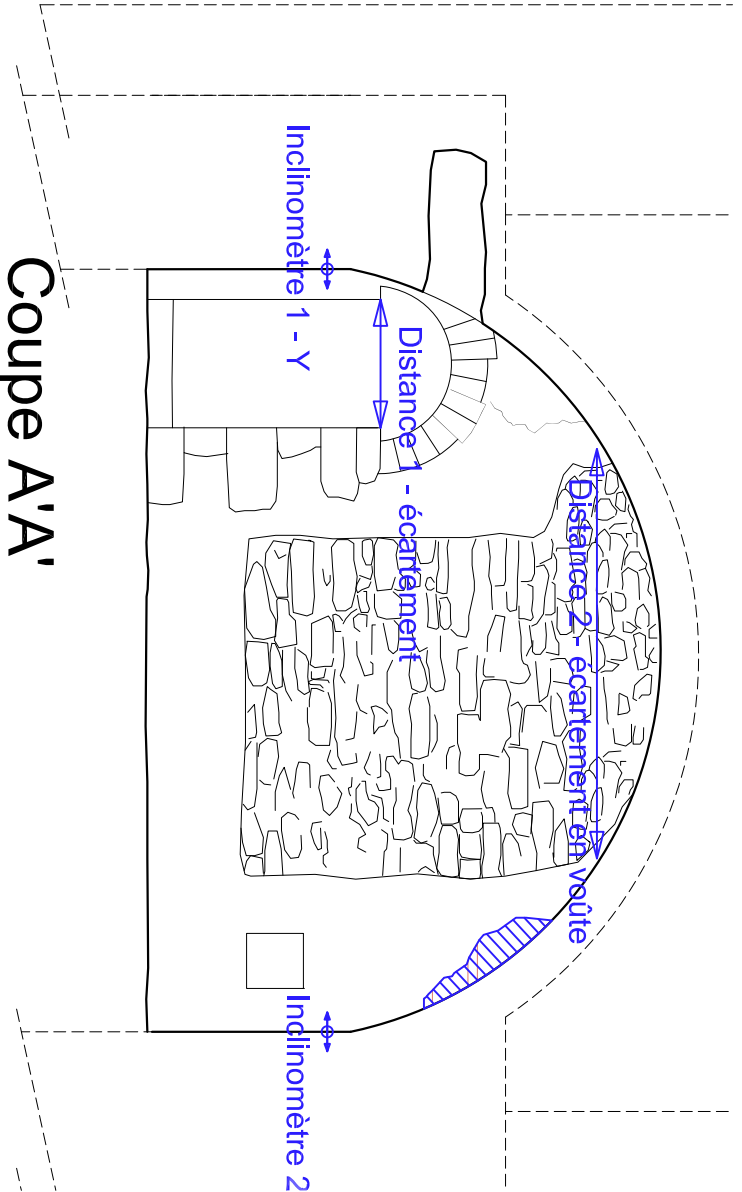

Coupe A'A'

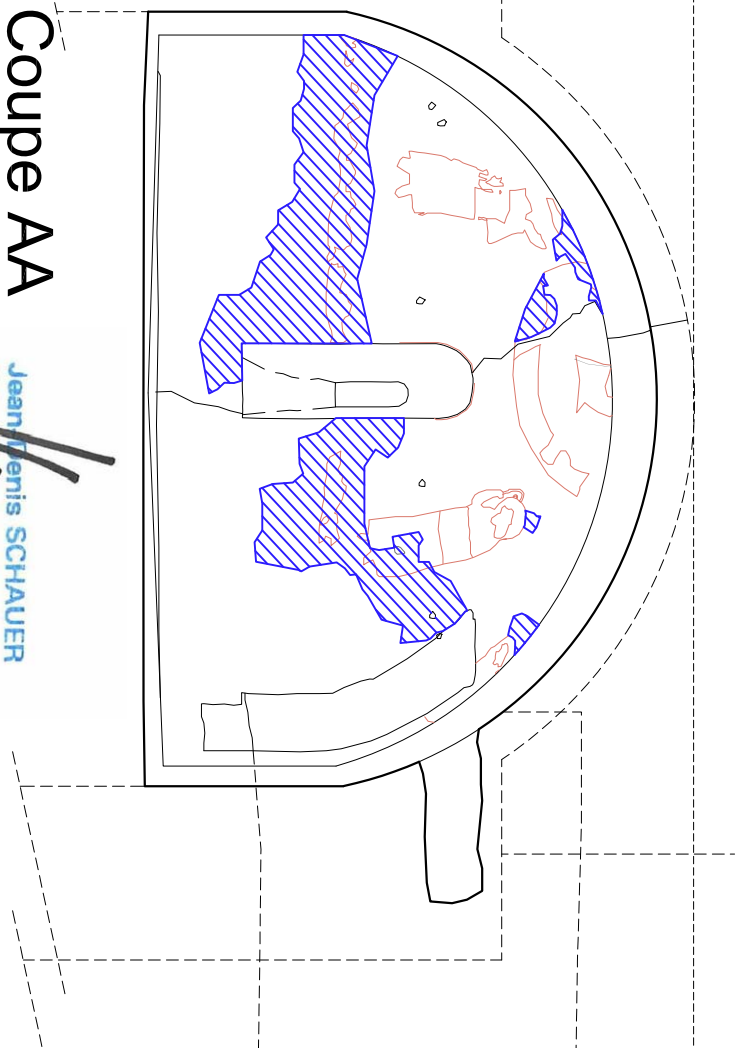

Coupe AA

Lirac (30) - Eglise Saint-Pierre		Coupes de l'église basse (crypte)		ETAT PROJETE	
COMMUNE DE LIRAC		PHASE 01 : PREMIERS TRAVAUX CONSERVATOIRES DE L'EGLISE BASSE		Ech: 1/50 e	
Jean-Denis SCHAUER Architecte du Patrimoine - 18 rue Fauquier - 34000 Montpellier - Tél. 04 67 65 85 20 - Email: schauer-archi@orange.fr		MH 113		00 Octobre 2019	
				modifié le:	
				14	